

WHG B 2.1	WHG B 2.2
WHG B 1.1	WHG B 1.2
WHG B 0.1	WHG B 0.2
UG links	UG rechts

MEHRFAMILIENHAUS
 WALDEGGWEG 4A
 2503 BIEL
 3.5 - Zimmer

WOHNUNG: WHG B 2.2, AT
 KELLER: 8.5 m²
 TERRASSE: 35.0 m²
 NETTOWOHNFLÄCHE: 84.0 m²



MASSTAB 1:100

WHG B 2.1	WHG B 2.2
WHG B 1.1	WHG B 1.2
WHG B 0.1	WHG B 0.2
UG links	UG rechts

MEHRFAMILIENHAUS
WALDEGGWEG 4A
2503 BIEL

UNTERGESCHOSS LINKS



0 1 M 2 M 5 M 10 M



MASSTAB 1:100

WHG B 2.1	WHG B 2.2
WHG B 1.1	WHG B 1.2
WHG B 0.1	WHG B 0.2
UG links	UG rechts

MEHRFAMILIENHAUS
WALDEGGWEG 4A
2503 BIEL


UNTERGESCHOSS RECHTS




MASSTAB 1:100

MEHRFAMILIENHAUS
WALDEGGWEG 4A
2503 BIEL


SCHNITTE 1+2

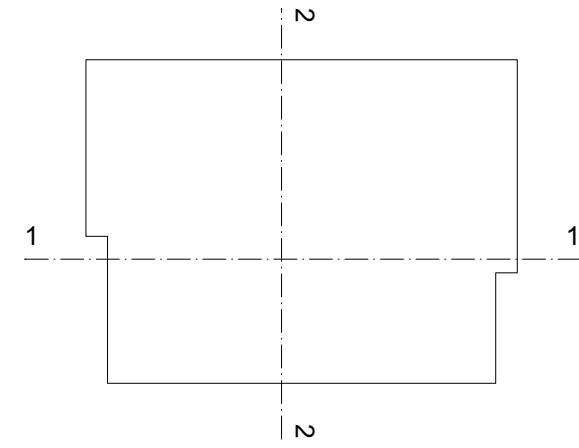

SCHNITT 1-1

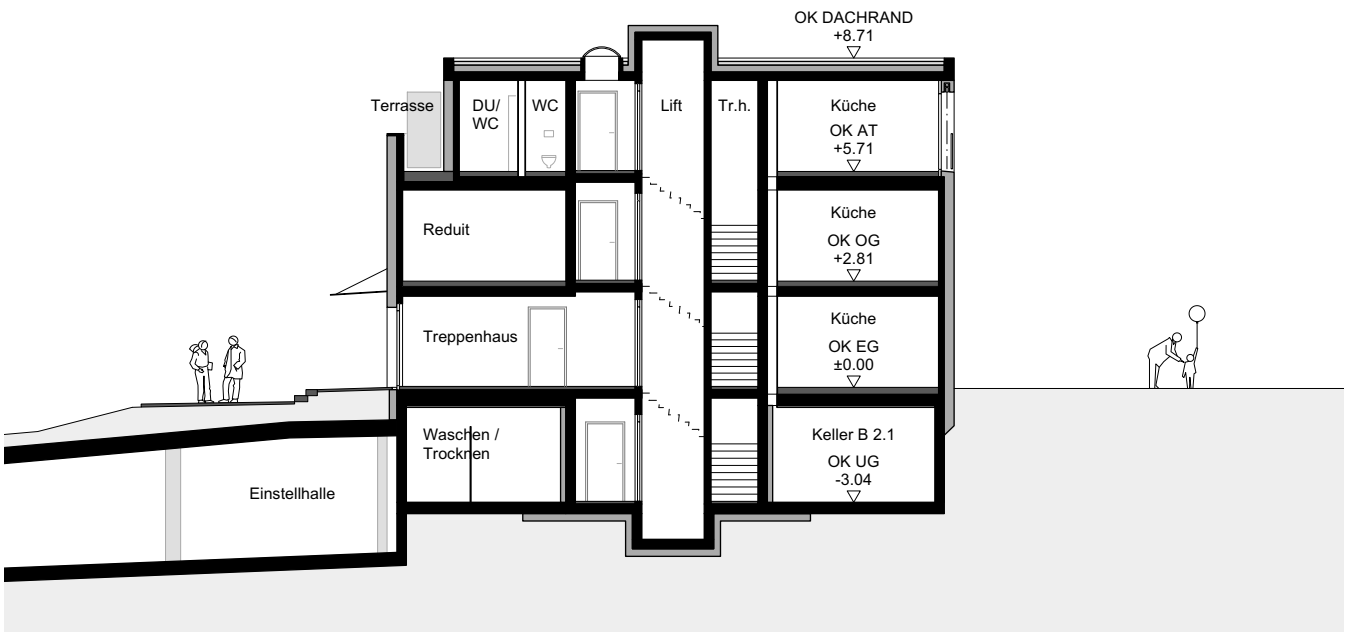


SCHNITT 2-2

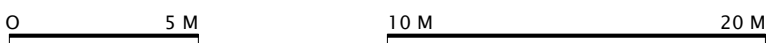

MASSTAB 1:200

MEHRFAMILIENHAUS
WALDEGGWEG 4A
2503 BIEL


FASSADEN

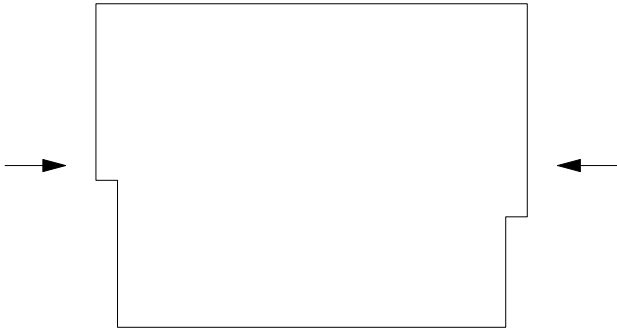


SÜDWESTFASSADE



NORDOSTFASSADE

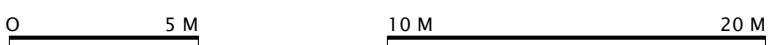

MASSTAB 1:200

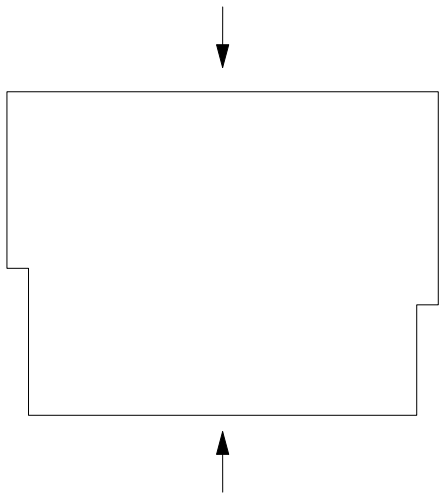


MEHRFAMILIENHAUS
WALDEGGWEG 4A
2503 BIEL


FASSADEN



SÜDSTFASSADE

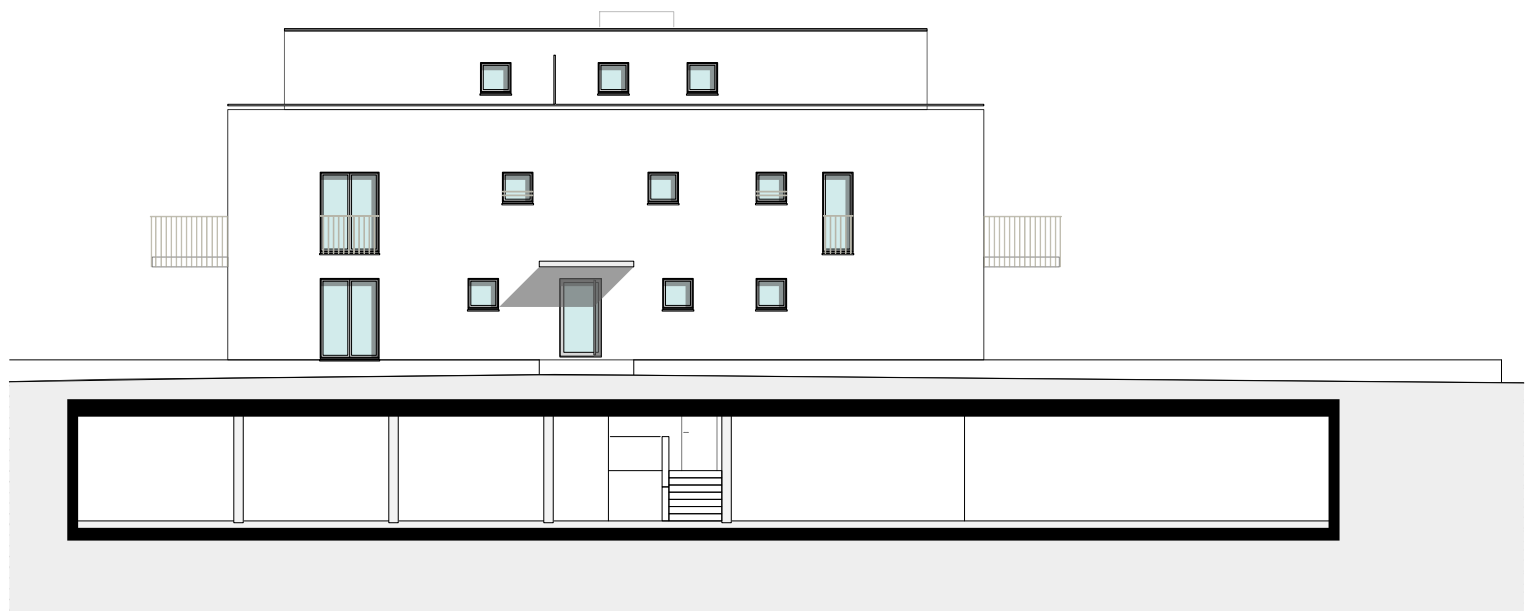


NORDWESTFASSADE

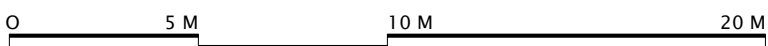

MASSTAB 1:200

MEHRFAMILIENHAUS
WALDEGGWEG 4A
2503 BIEL

EINSTELLHALLE

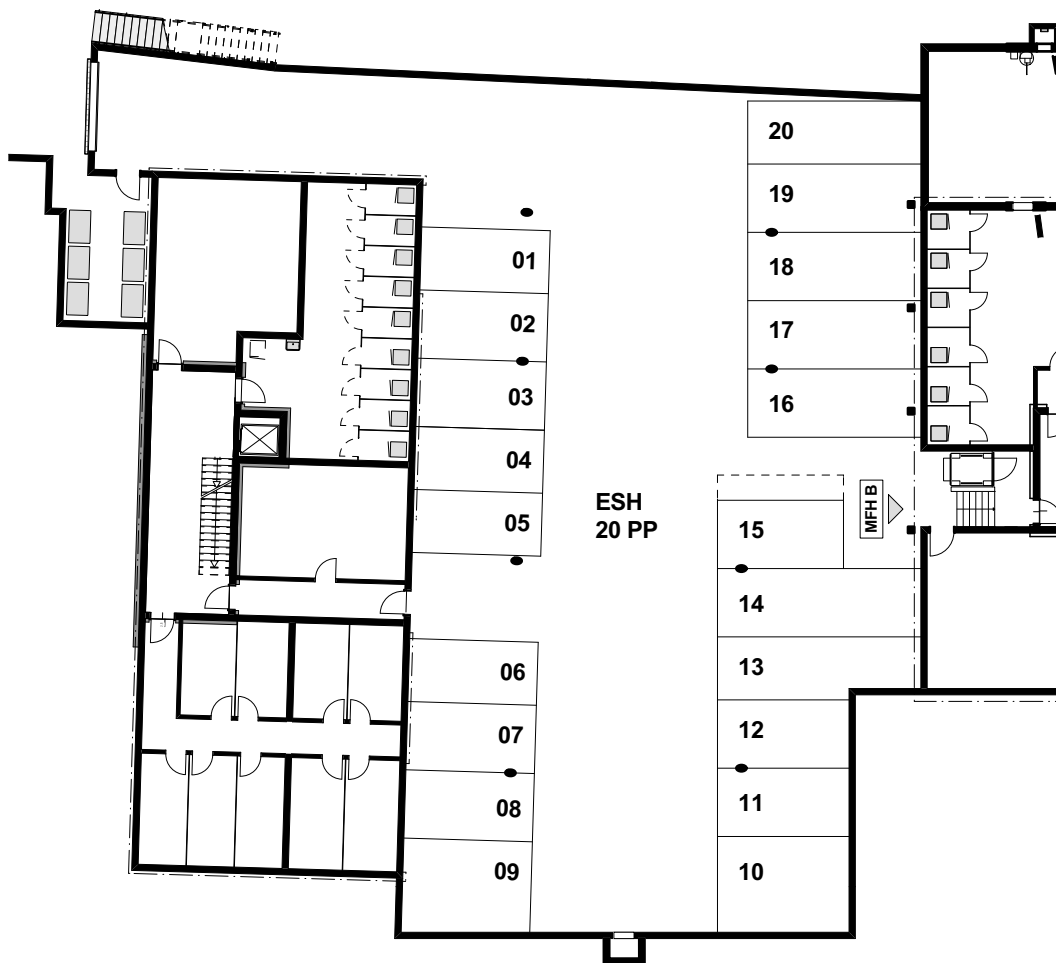

MASSTAB 1:300