

|           |           |
|-----------|-----------|
| WHG B 2.1 | WHG B 2.2 |
| WHG B 1.1 | WHG B 1.2 |
| WHG B 0.1 | WHG B 0.2 |
| UG links  | UG rechts |

MEHRFAMILIENHAUS  
 WALDEGGWEG 4A  
 2503 BIEL  
 3.5 - Zimmer

WOHNUNG: WHG B 0.2, EG  
 KELLER: 8.5 m<sup>2</sup>  
 SITZPLATZ: 20.0 m<sup>2</sup>  
 NETTOWOHNFLÄCHE: 101.0 m<sup>2</sup>




MASSTAB 1:100

|           |           |
|-----------|-----------|
| WHG B 2.1 | WHG B 2.2 |
| WHG B 1.1 | WHG B 1.2 |
| WHG B 0.1 | WHG B 0.2 |
| UG links  | UG rechts |

MEHRFAMILIENHAUS  
WALDEGGWEG 4A  
2503 BIEL

UNTERGESCHOSS LINKS

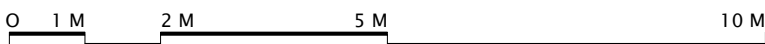

MASSTAB 1:100

|           |           |
|-----------|-----------|
| WHG B 2.1 | WHG B 2.2 |
| WHG B 1.1 | WHG B 1.2 |
| WHG B 0.1 | WHG B 0.2 |
| UG links  | UG rechts |

MEHRFAMILIENHAUS  
WALDEGGWEG 4A  
2503 BIEL



UNTERGESCHOSS RECHTS




MASSTAB 1:100

MEHRFAMILIENHAUS  
WALDEGGWEG 4A  
2503 BIEL


SCHNITTE 1+2

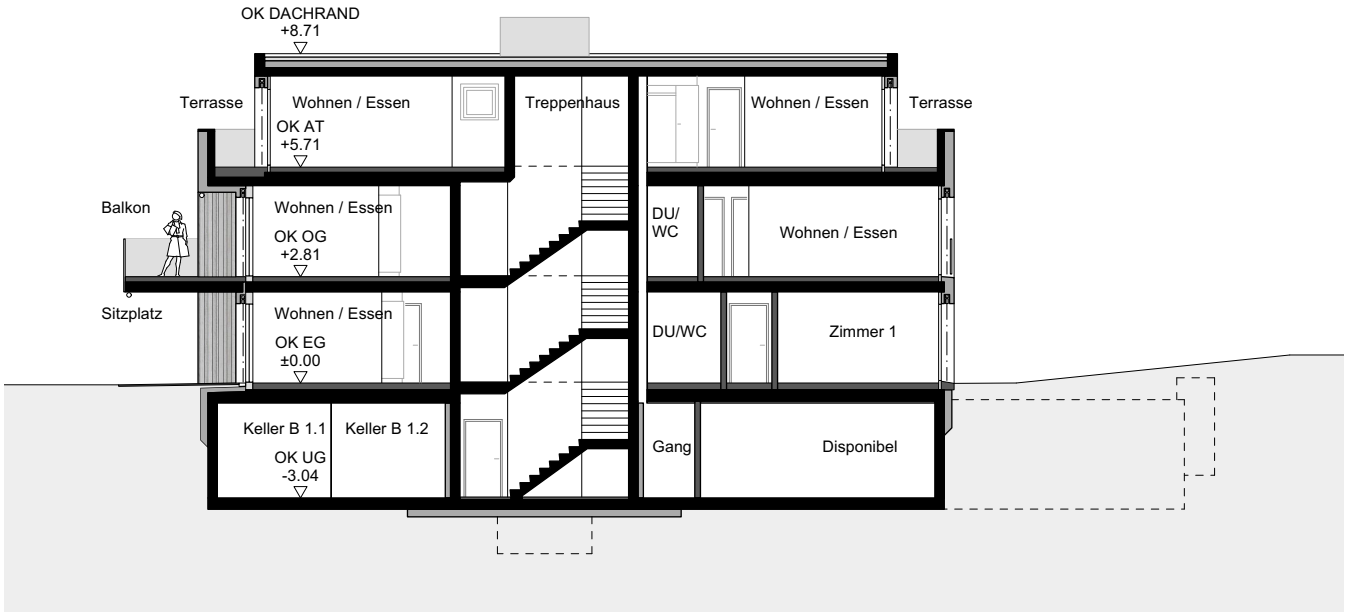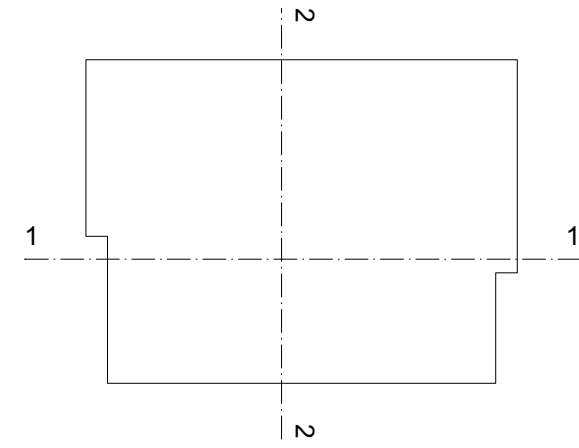

SCHNITT 1-1

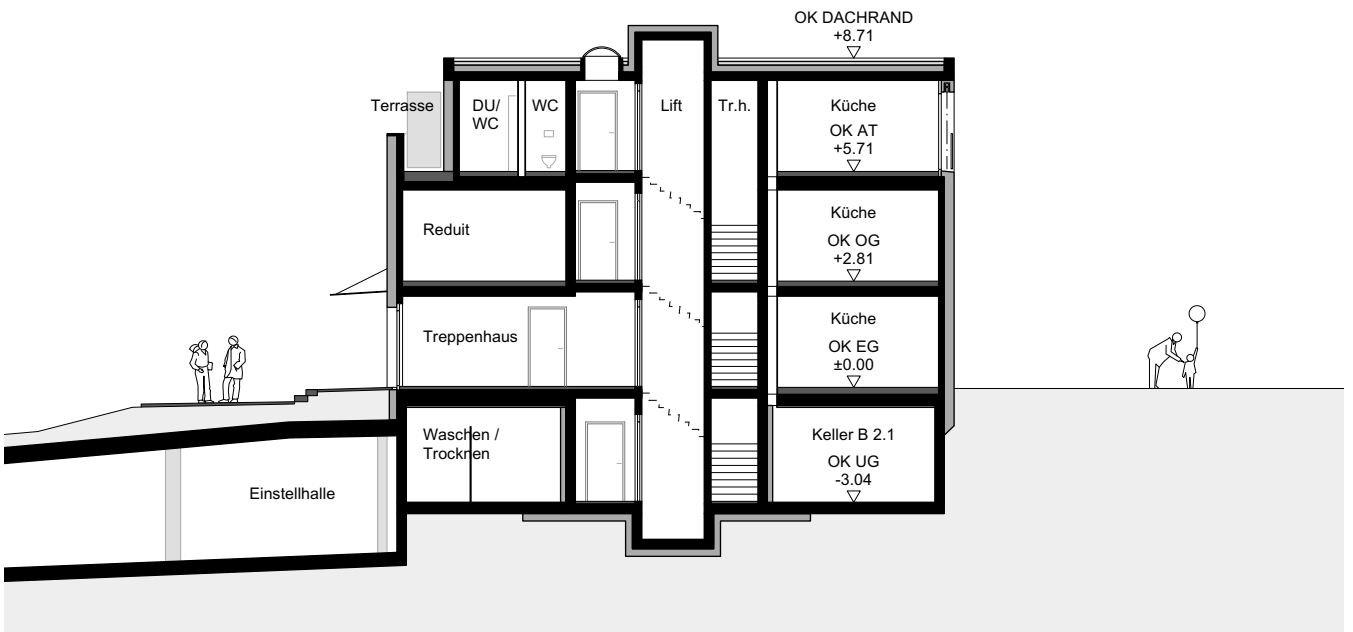


SCHNITT 2-2

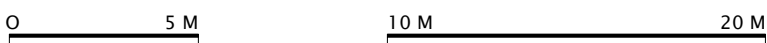


MASSTAB 1:200

MEHRFAMILIENHAUS  
WALDEGGWEG 4A  
2503 BIEL


FASSADEN

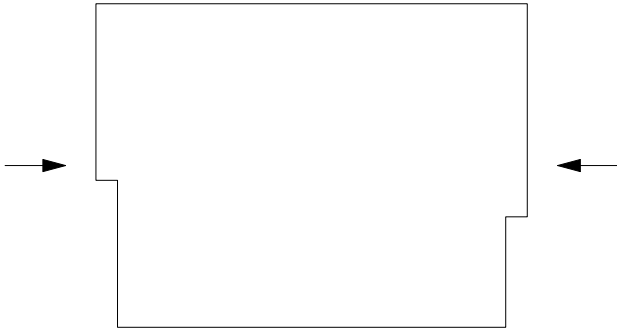


SÜDWESTFASSADE

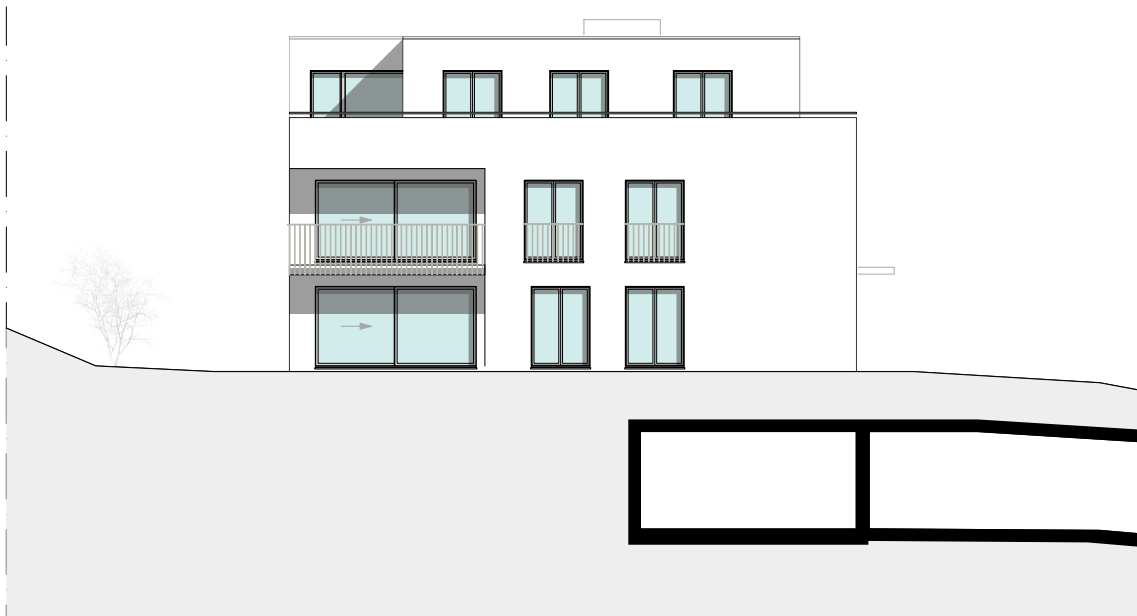

NORDOSTFASSADE

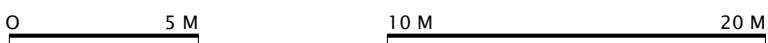

MASSTAB 1:200

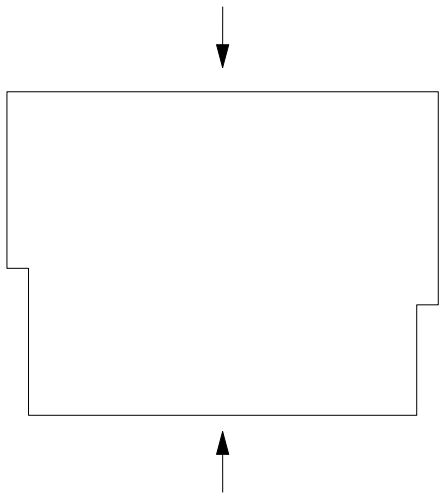


MEHRFAMILIENHAUS  
WALDEGGWEG 4A  
2503 BIEL


FASSADEN



SÜDSTFASSADE

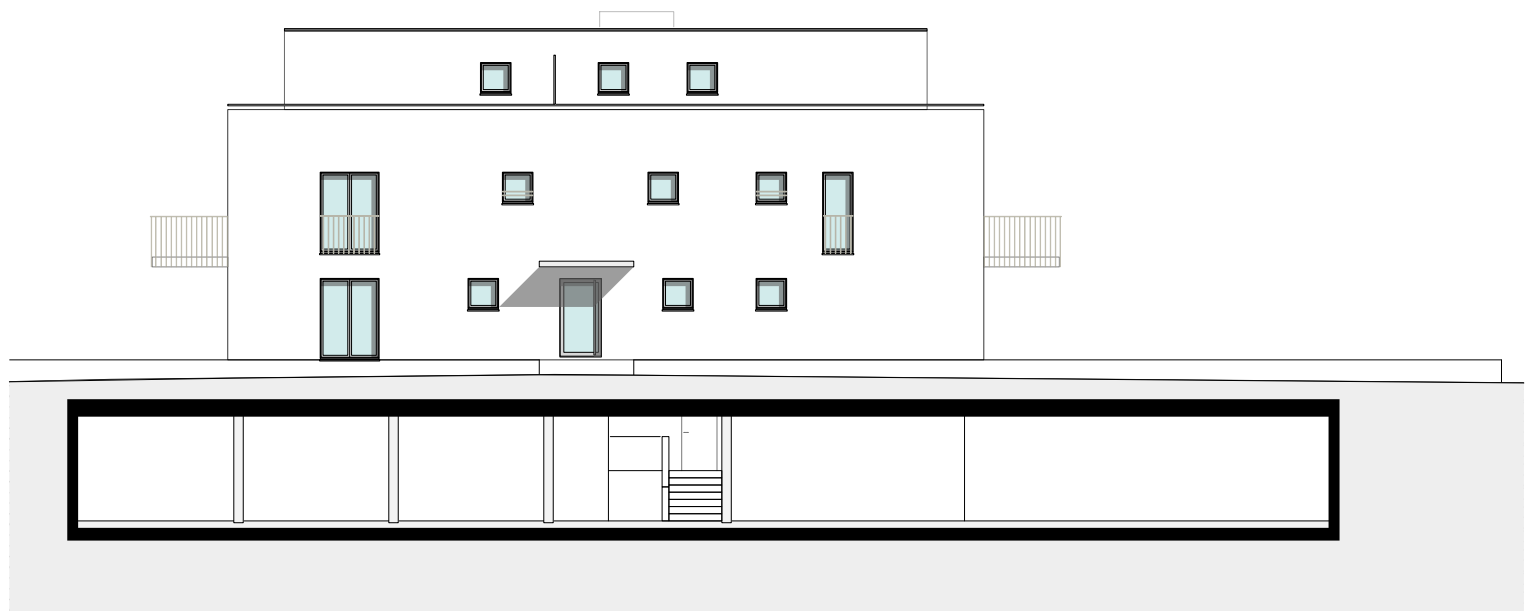


NORDWESTFASSADE

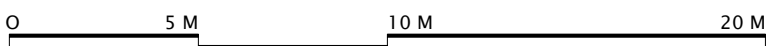

MASSTAB 1:200

MEHRFAMILIENHAUS  
WALDEGGWEG 4A  
2503 BIEL

EINSTELLHALLE

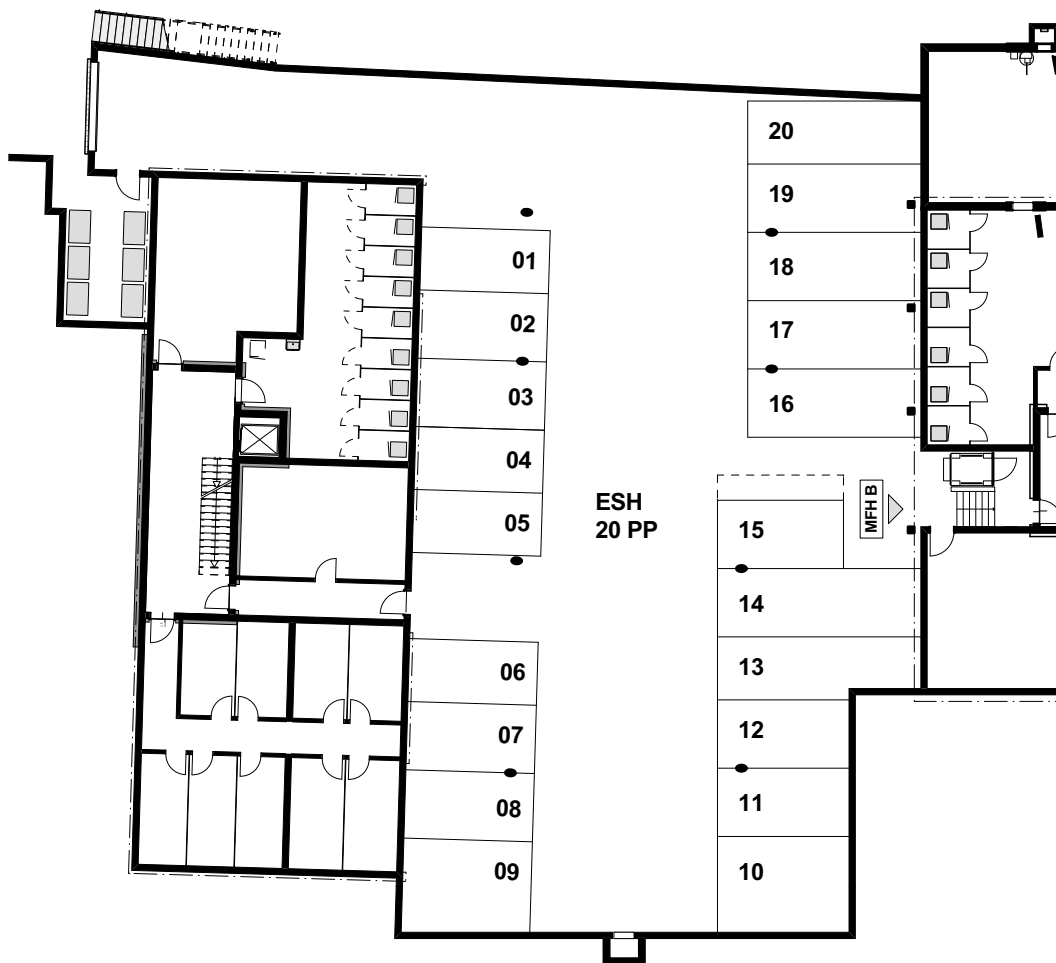

MASSTAB 1:300