


WHG B 2.1	WHG B 2.2
WHG B 1.1	WHG B 1.2
WHG B 0.1	WHG B 0.2
UG links	UG rechts

MEHRFAMILIENHAUS
 WALDEGGWEG 4A
 2503 BIEL
 3.5 - Zimmer

WOHNUNG: WHG B 1.1, OG
 KELLER: 9.5 m²
 BALKON: 15.0 m²
 NETTOWOHNFLÄCHE: 111.0 m²

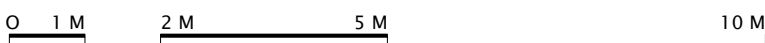


MASSTAB 1:100

WHG B 2.1	WHG B 2.2
WHG B 1.1	WHG B 1.2
WHG B 0.1	WHG B 0.2
UG links	UG rechts

MEHRFAMILIENHAUS
WALDEGGWEG 4A
2503 BIEL

UNTERGESCHOSS LINKS

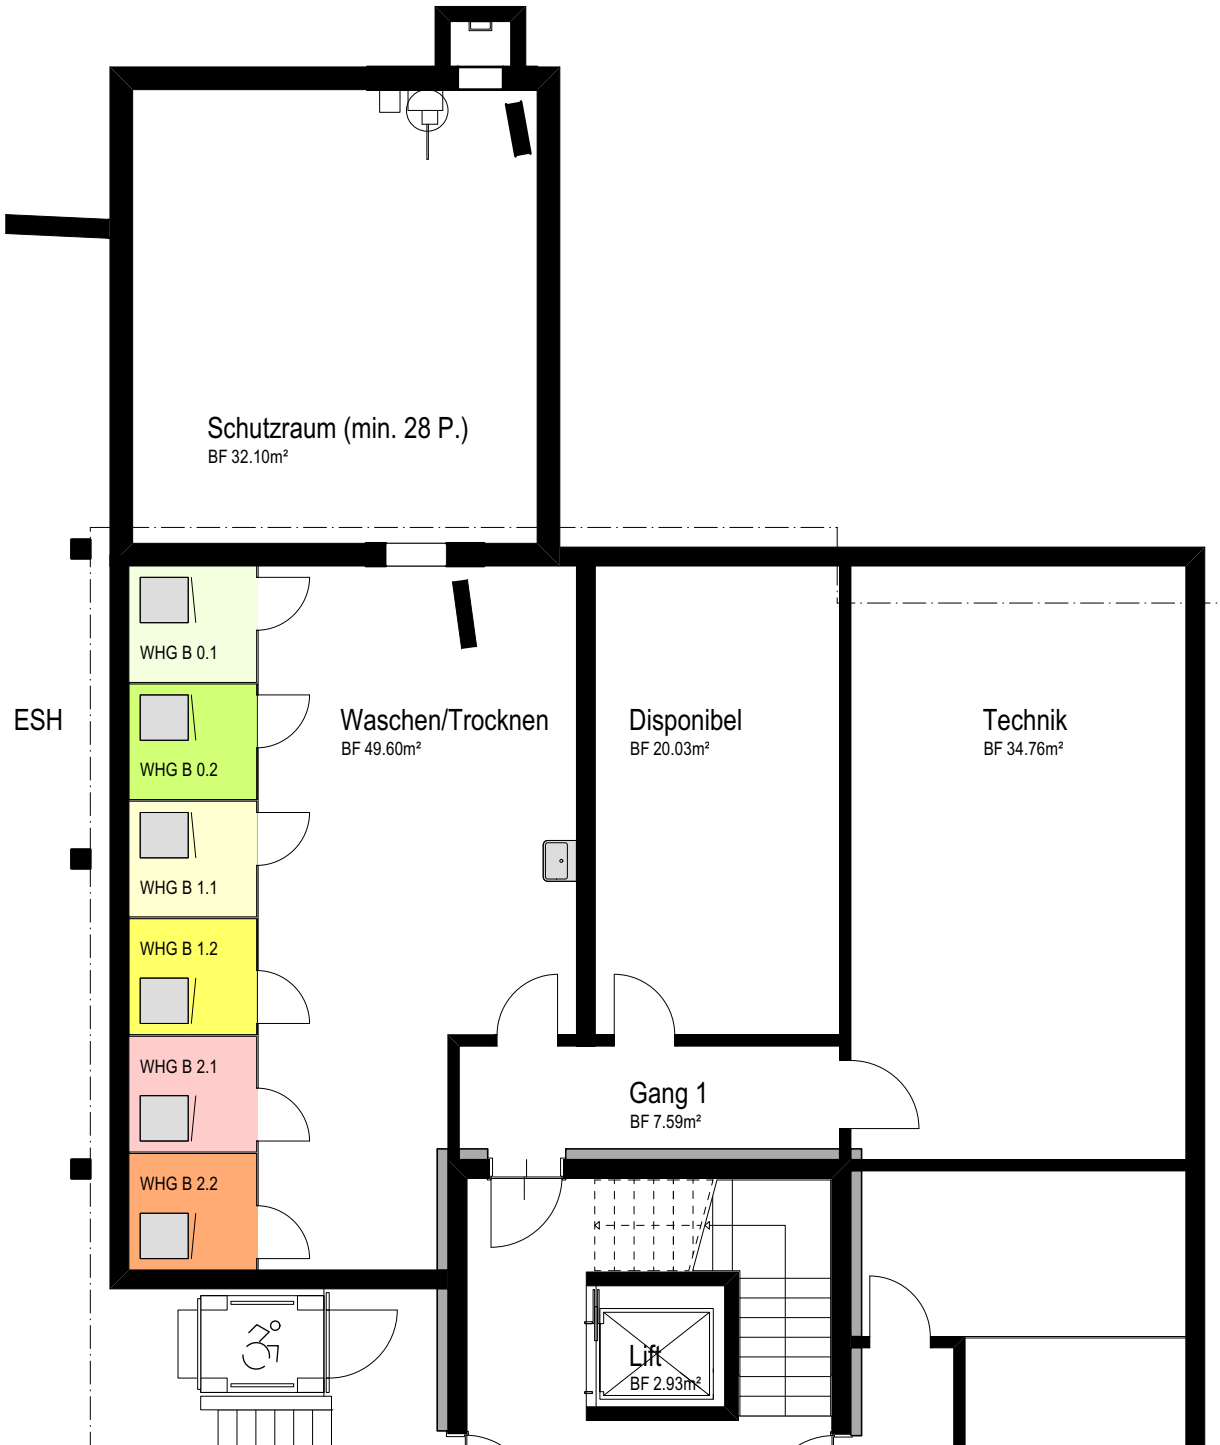


MASSTAB 1:100

WHG B 2.1	WHG B 2.2
WHG B 1.1	WHG B 1.2
WHG B 0.1	WHG B 0.2
UG links	UG rechts

MEHRFAMILIENHAUS
WALDEGGWEG 4A
2503 BIEL


UNTERGESCHOSS RECHTS

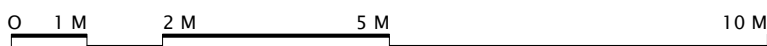


MASSTAB 1:100

MEHRFAMILIENHAUS
WALDEGGWEG 4A
2503 BIEL


SCHNITTE 1+2

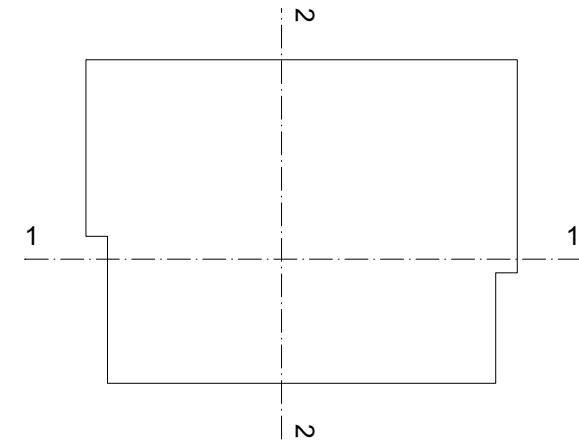

SCHNITT 1-1

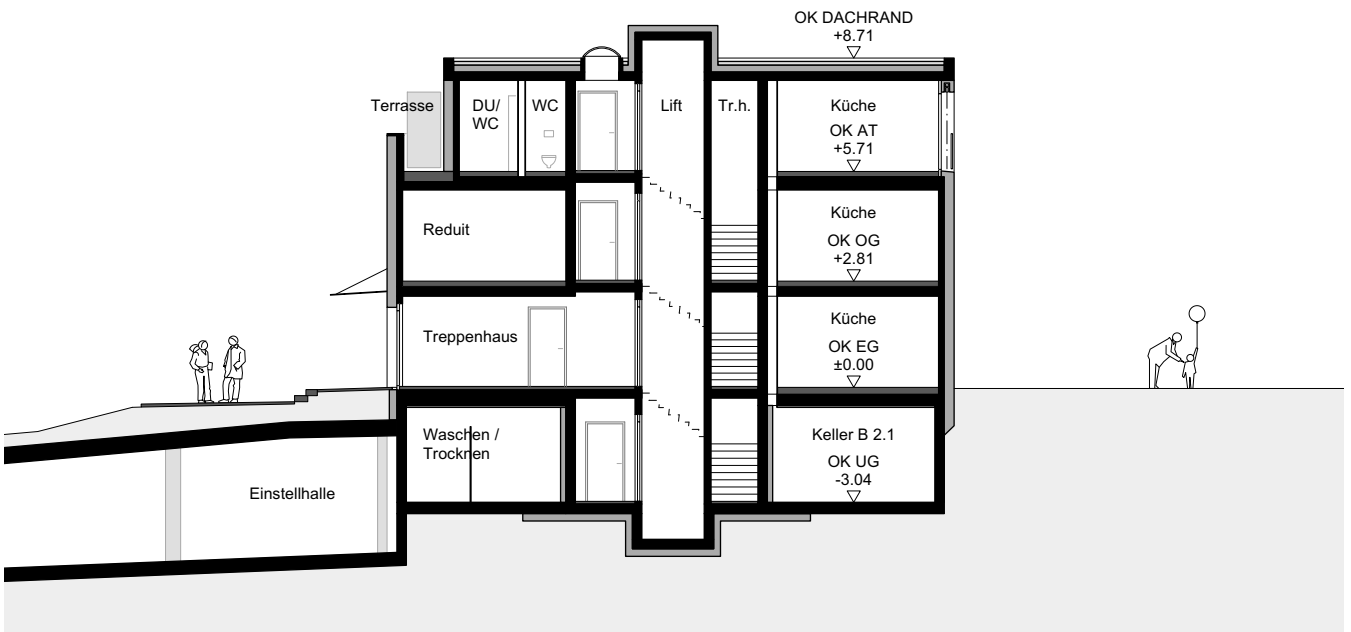


SCHNITT 2-2

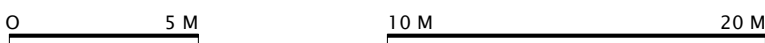

MASSTAB 1:200

MEHRFAMILIENHAUS
WALDEGGWEG 4A
2503 BIEL


FASSADEN

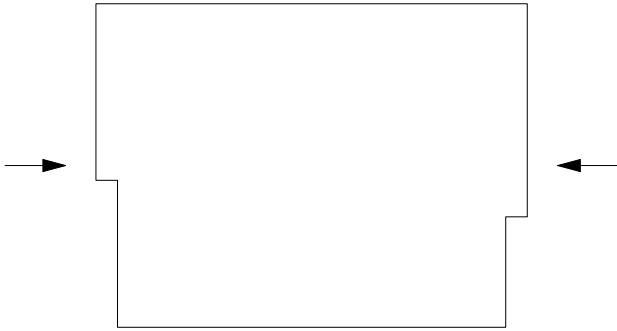

SÜDWESTFASSADE




NORDOSTFASSADE

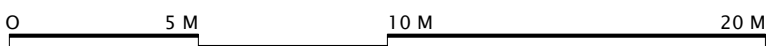

MASSTAB 1:200

MEHRFAMILIENHAUS
WALDEGGWEG 4A
2503 BIEL


FASSADEN

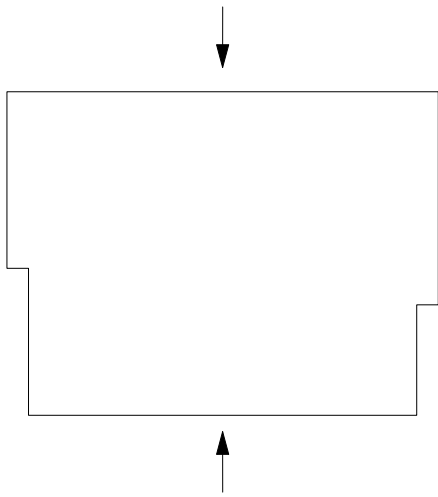

SÜDOSTFASSADE




NORDWESTFASSADE

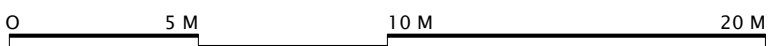

MASSTAB 1:200

MEHRFAMILIENHAUS
WALDEGGWEG 4A
2503 BIEL

EINSTELLHALLE

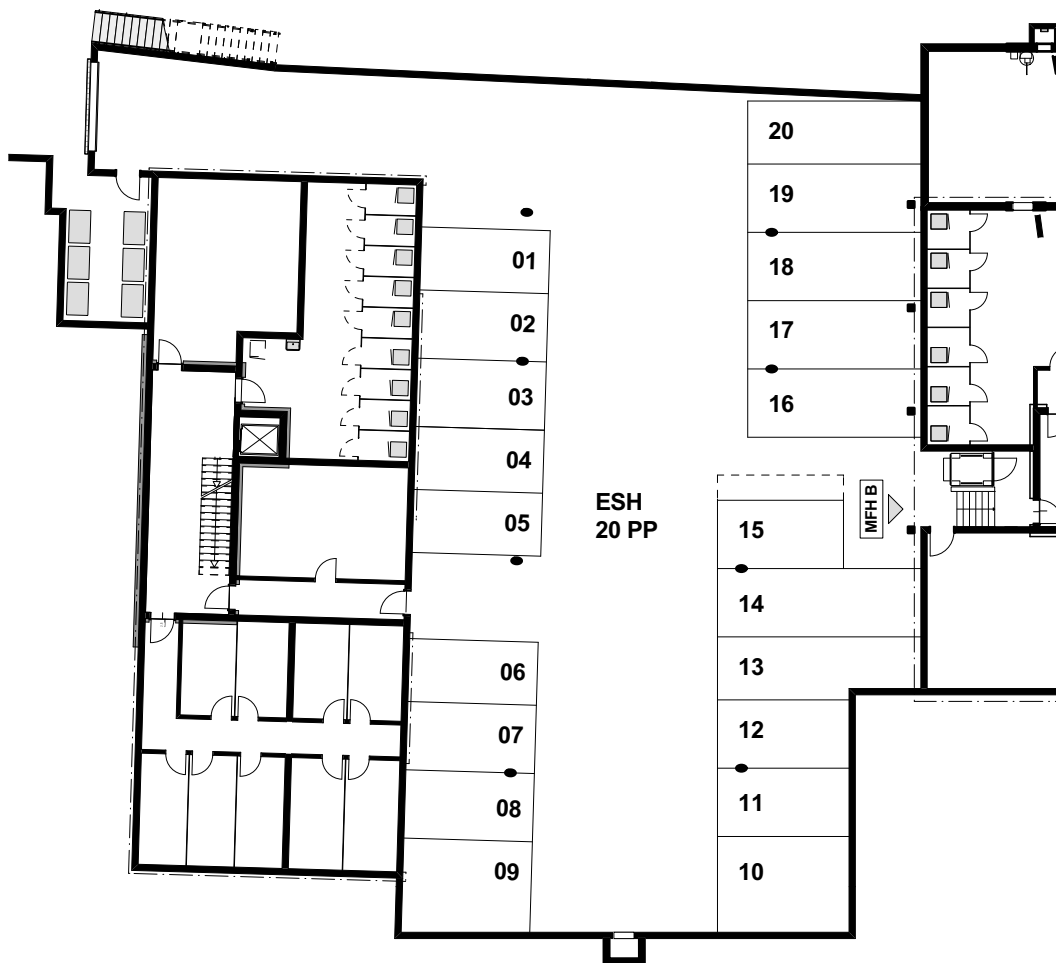

MASSTAB 1:300