
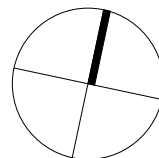
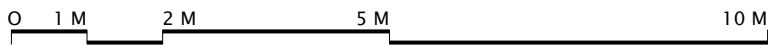


WHG 23	WHG 22	WHG 21
WHG 13	WHG 12	WHG 11
WHG 3	WHG 2	WHG 1
	UG	

MEHRFAMILIENHAUS C
 HOFSTATT-PARK
 4625 OBERBUCHSITEN
 4.5 ZIMMER



WOHNUNG: WHG C-21 OG 2
 KELLER: 15.9 m²
 BALKONE: 56.4 m²
 NETTOWOHNFLÄCHE: 113.1 m²

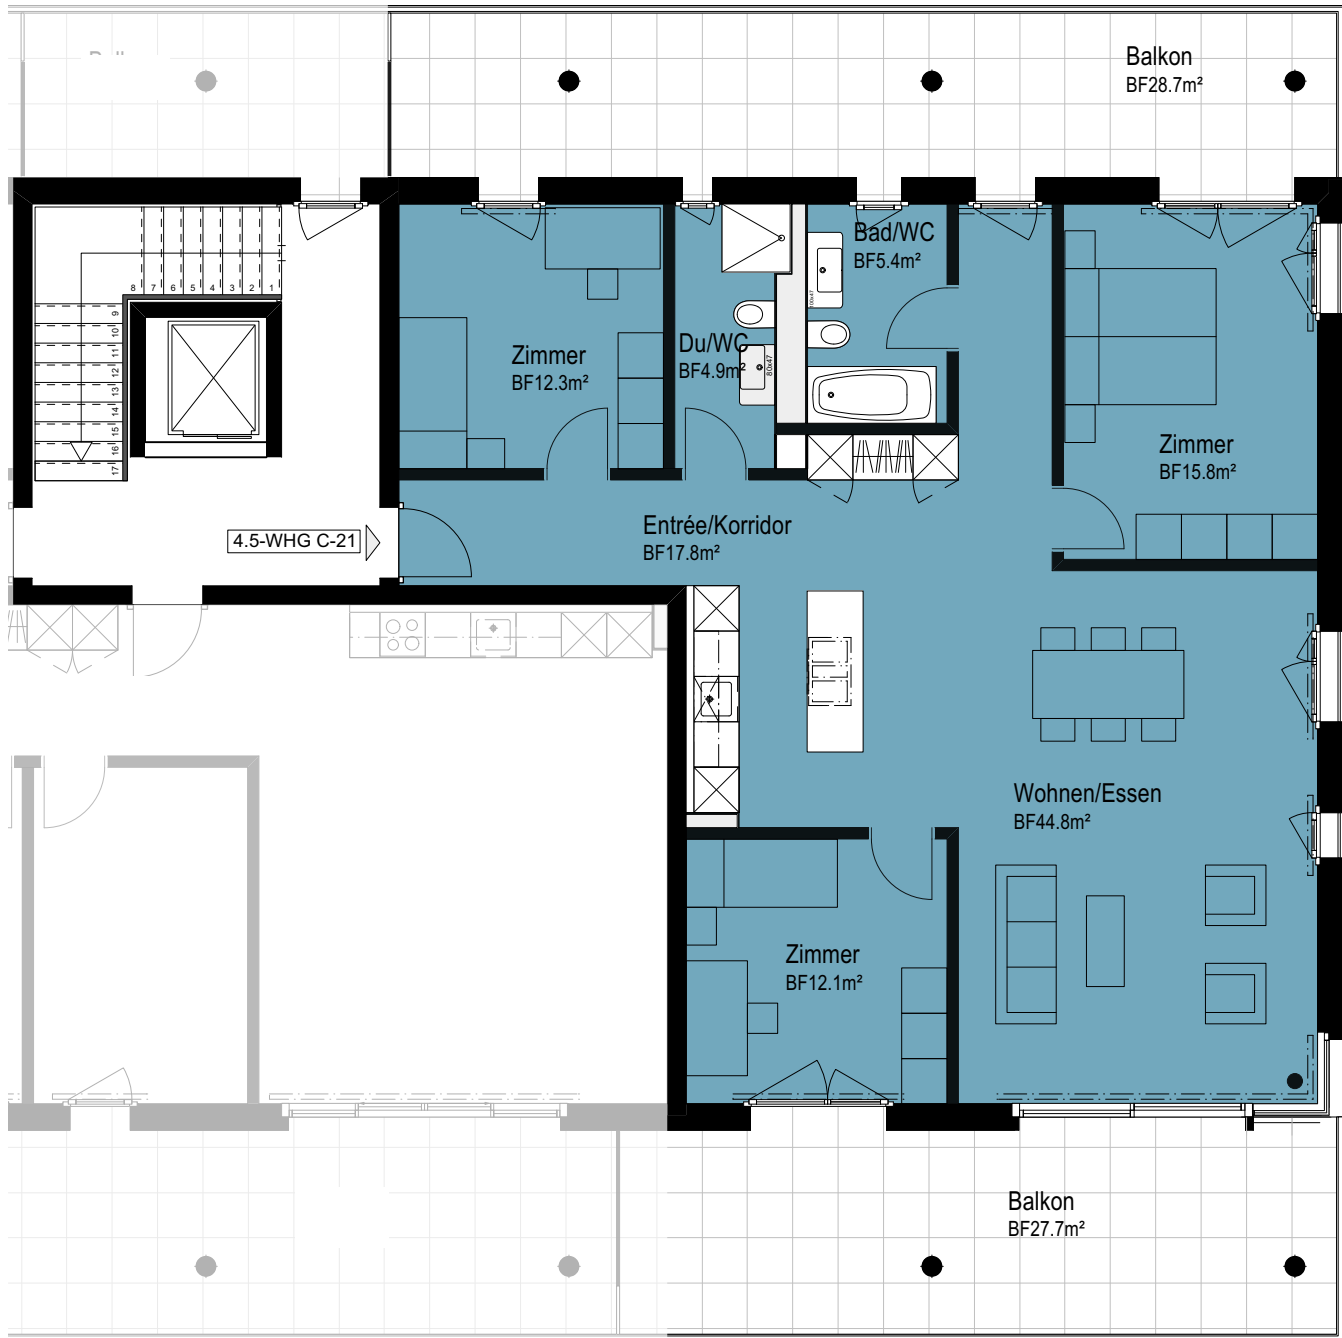

MASSSTAB 1:100

MEHRFAMILIENHAUS C
 HOFSTATT-PARK
 4625 OBERBUCHSITEN

UNTERGESCHOSS RECHTS

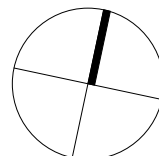
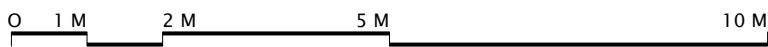


MASSTAB 1:100


MEHRFAMILIENHAUS C
 HOFSTATT-PARK
 4625 OBERBUCHSITEN



UNTERGESCHOSS LINKS

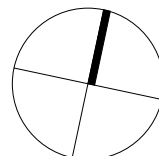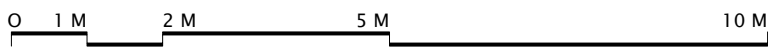


MASSTAB 1:100

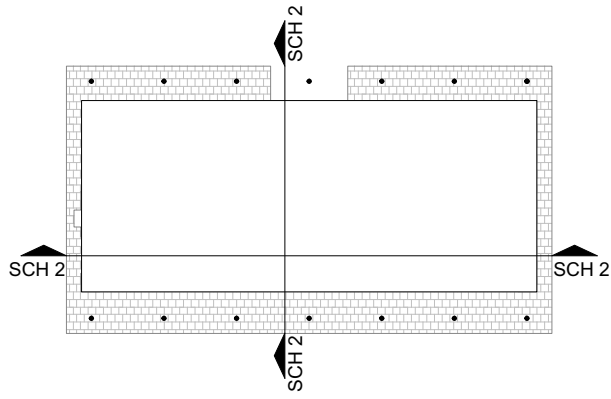


MEHRFAMILIENHAUS C
HOFSTATT-PARK
4625 OBERBUCHSITEN



SCHNITTE

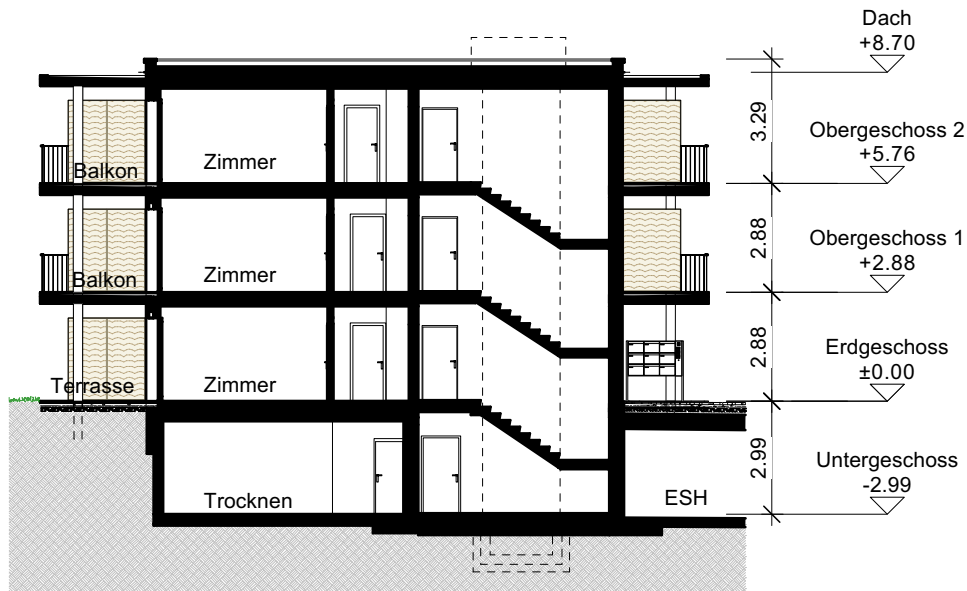


SCHNITT 1-1

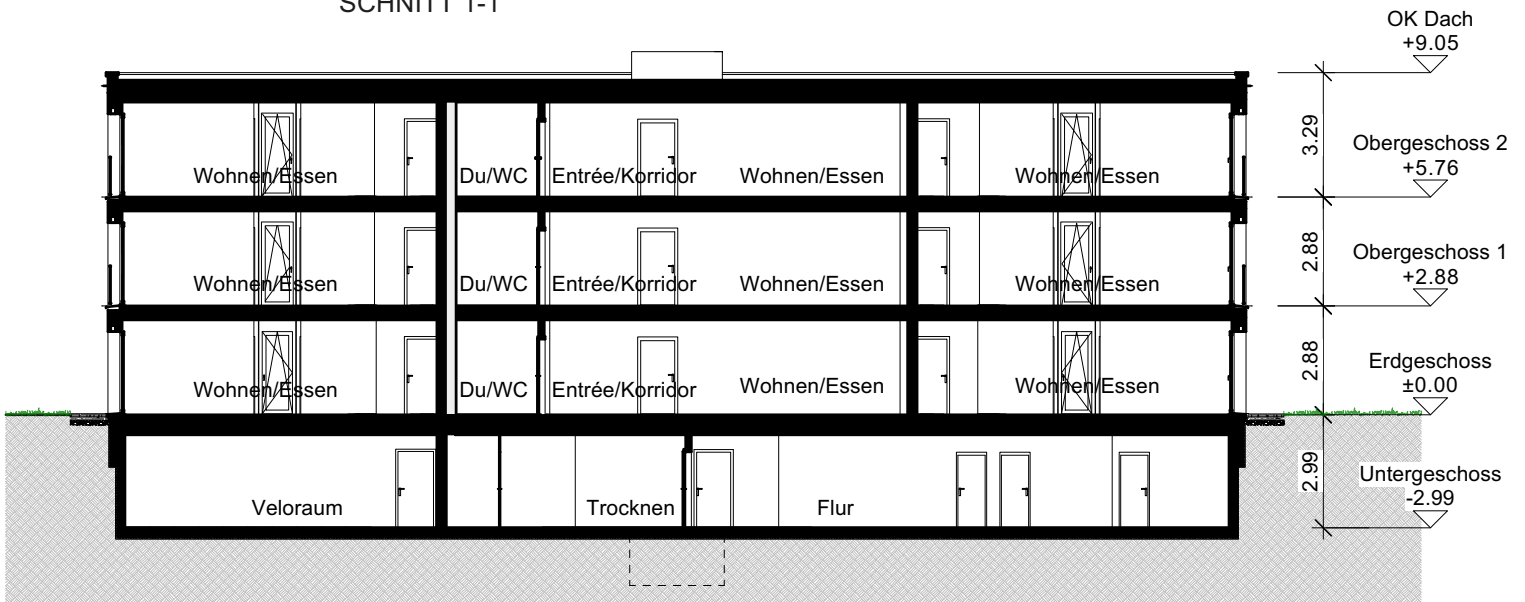

SCHNITT 2-2

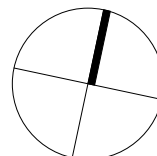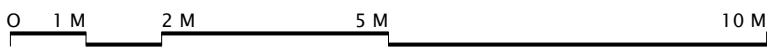

MASSTAB 1:200

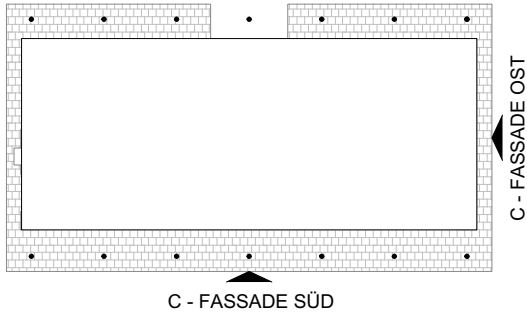

MEHRFAMILIENHAUS C
HOFSTATT-PARK
4625 OBERBUCHSITEN



FASSADEN OST / SÜD



FASSADE OST




FASSADE SUD

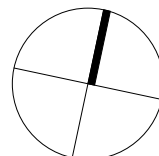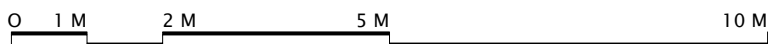

MASSTAB 1:200

C - FASSADE NORD

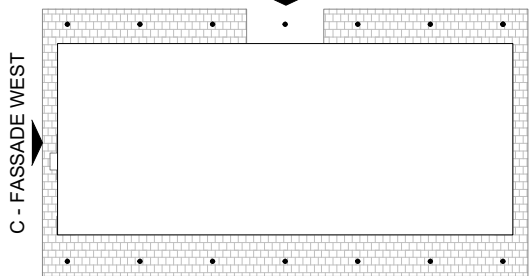


MEHRFAMILIENHAUS C
 HOFSTATT-PARK
 4625 OBERBUCHSITEN



FASSADEN WEST / NORD



FASSADE WEST

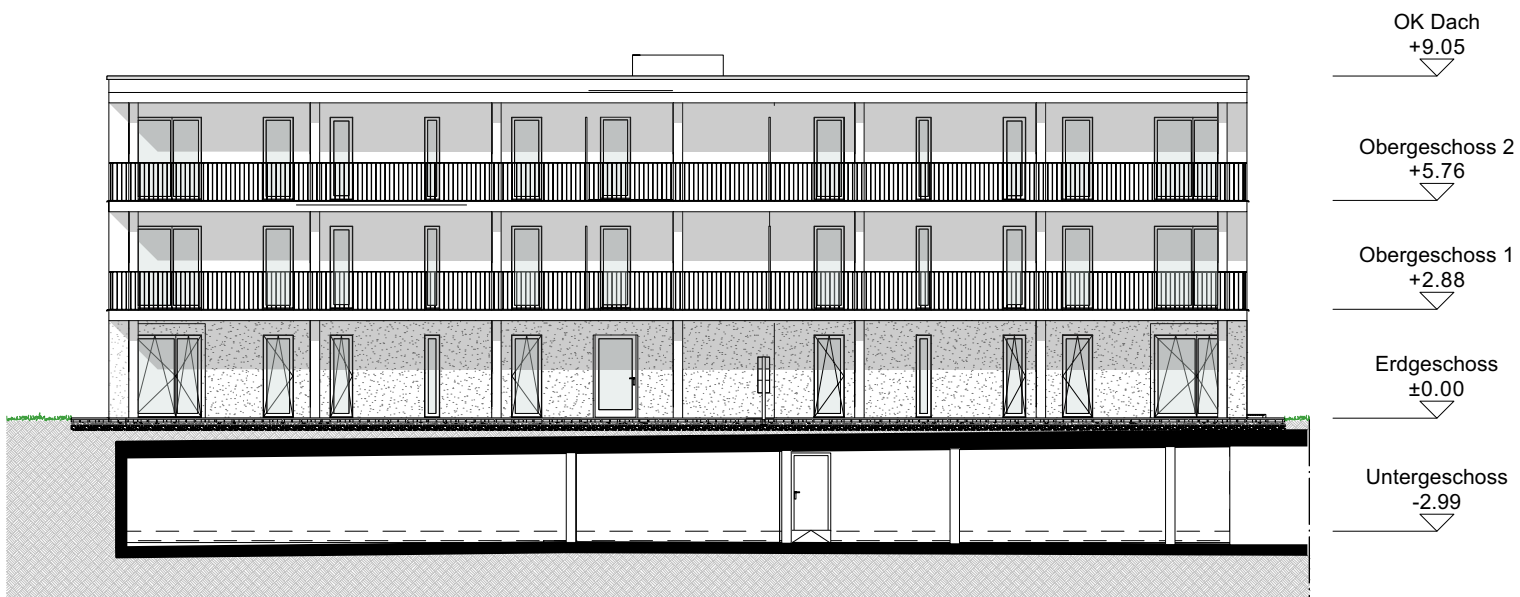




FASSADE NORD

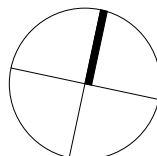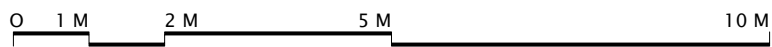

MASSTAB 1:200

MEHRFAMILIENHAUS C
HOFSTATT-PARK
4625 OBERBUCHSITEN

EINSTELLHALLE
UNTERGESCHOSS

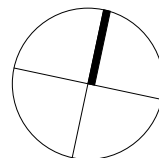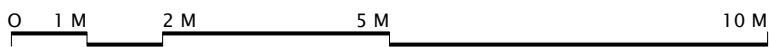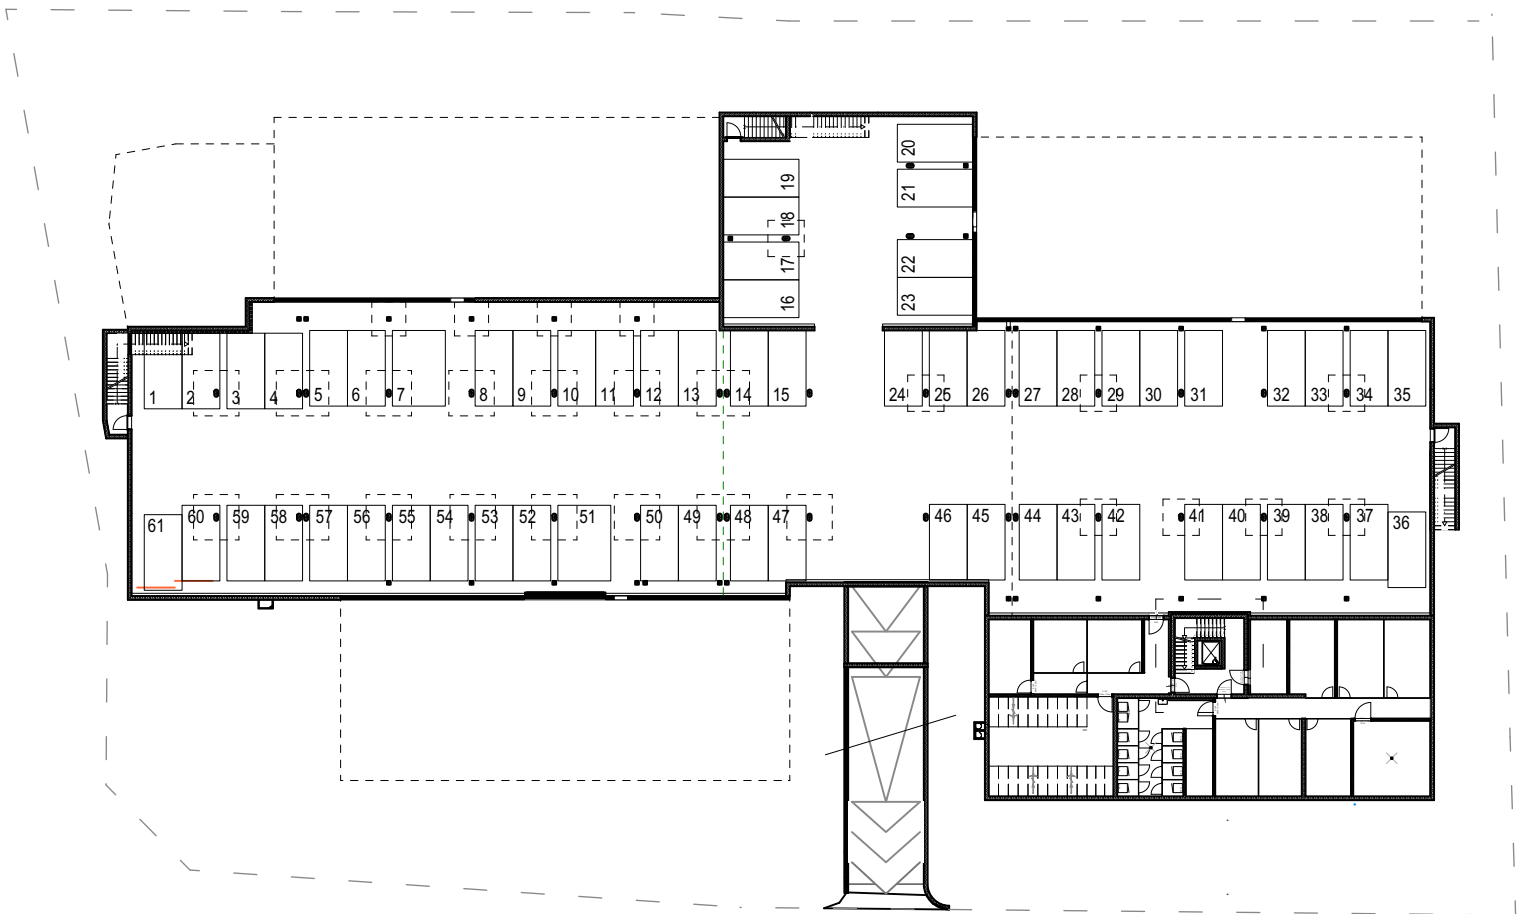

MASSTAB 1:500