
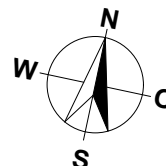
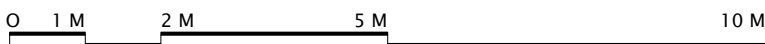


**MEHRFAMILIENHAUS  
BAHNHOFSTRASSE 4, 6  
3292 BUSSWIL  
2.5 ZIMMER**

**WOHNUNG:  
KELLER:  
SITZPLATZ:  
NETTOWOHNFLÄCHE:**



**WHG 1, EG  
5.0 m<sup>2</sup>  
21.5 m<sup>2</sup>  
64.0 m<sup>2</sup>**

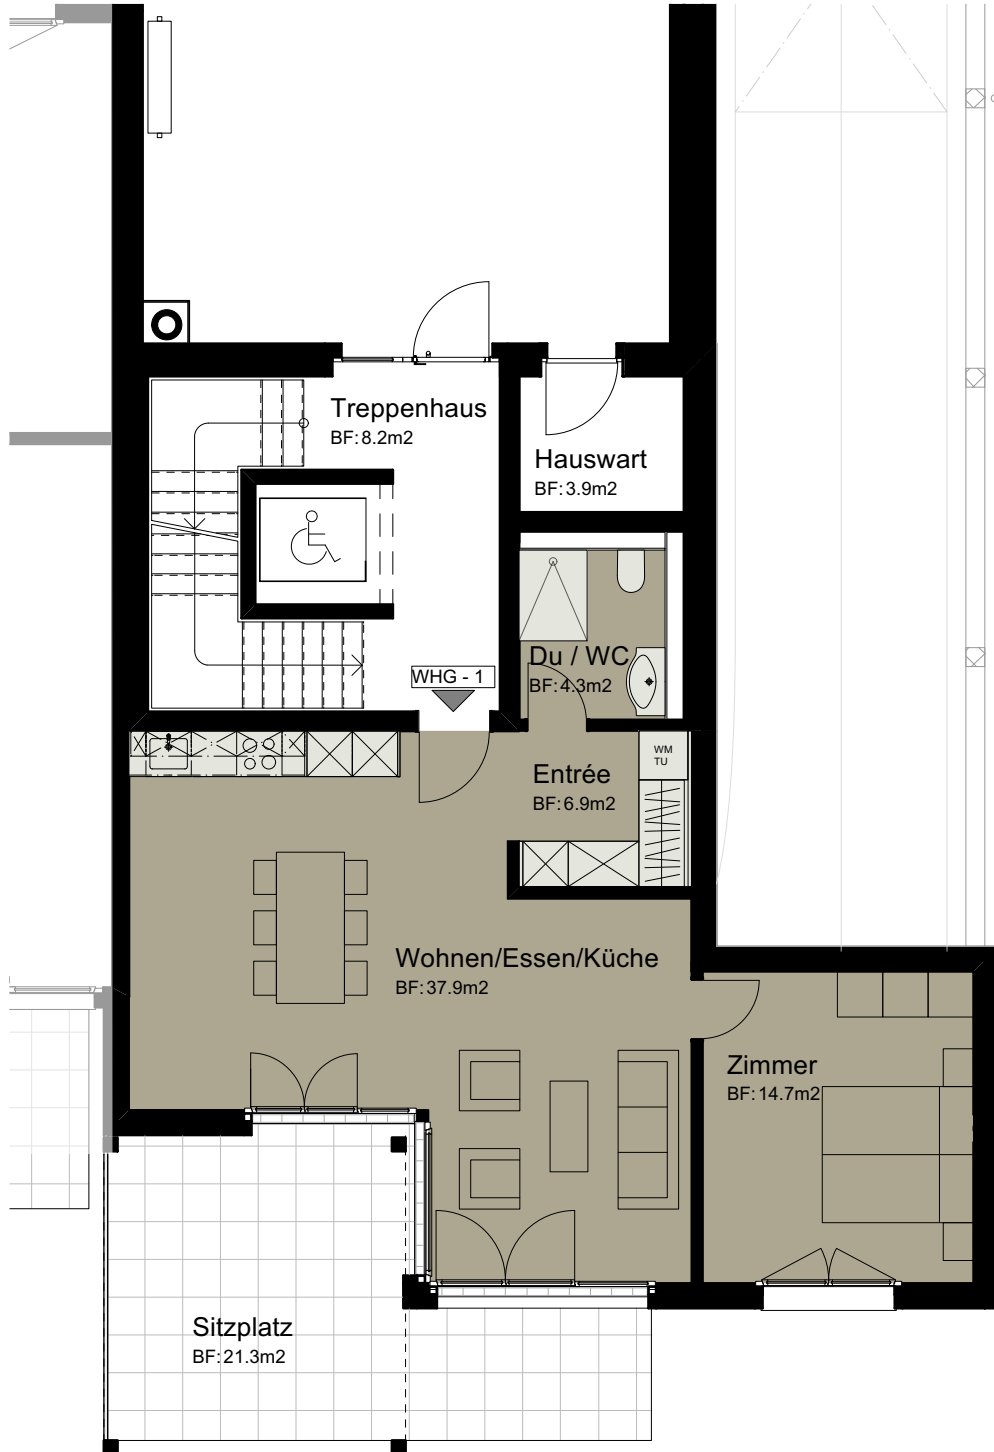

**MASSTAB 1:100**

MEHRFAMILIENHAUS  
BAHNHOFSTRASSE 4, 6  
3292 BUSSWIL



UNTERGESCHOSS RECHTS

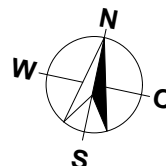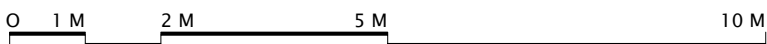


MASSTAB 1:100

MEHRFAMILIENHAUS  
 BAHNHOFSTRASSE 4, 6  
 3292 BUSSWIL

EINSTELLHALLE/KELLER

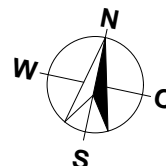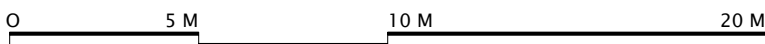

MASSTAB 1:200

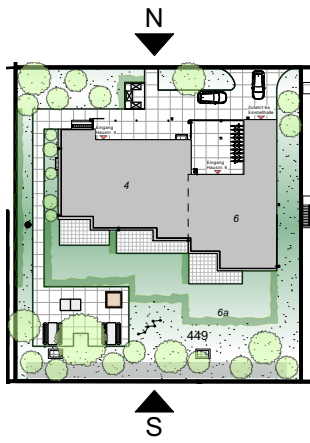

MEHRFAMILIENHAUS  
 BAHNHOFSTRASSE 4, 6  
 3292 BUSSWIL


FASSADEN



SÜDEN




NORDEN

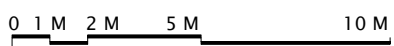

MASSTAB 1:200

W

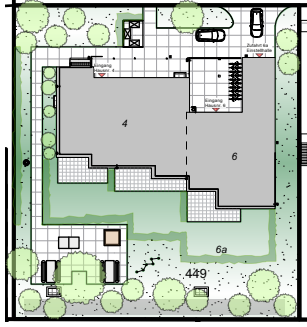

O

MEHRFAMILIENHAUS  
BAHNHOFSTRASSE 4, 6  
3292 BUSSWIL

FASSADEN



WESTEN



OSTEN

0 1 M 2 M 5 M 10 M

MASSTAB 1:200