
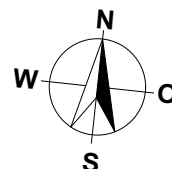




**MEHRFAMILIENHAUS A
TALACHER
3068 UTZIGEN**

4.5 ZIMMER


WOHNUNG:	WHG A01 EG
KELLER:	14.0 m ²
LOGGIA / SITZPLATZ:	15.5 m ²
NETTOWOHNFLÄCHE:	108.5 m ²

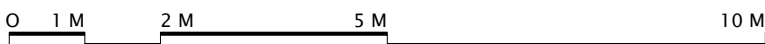

MASSTAB 1:100

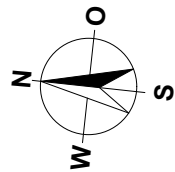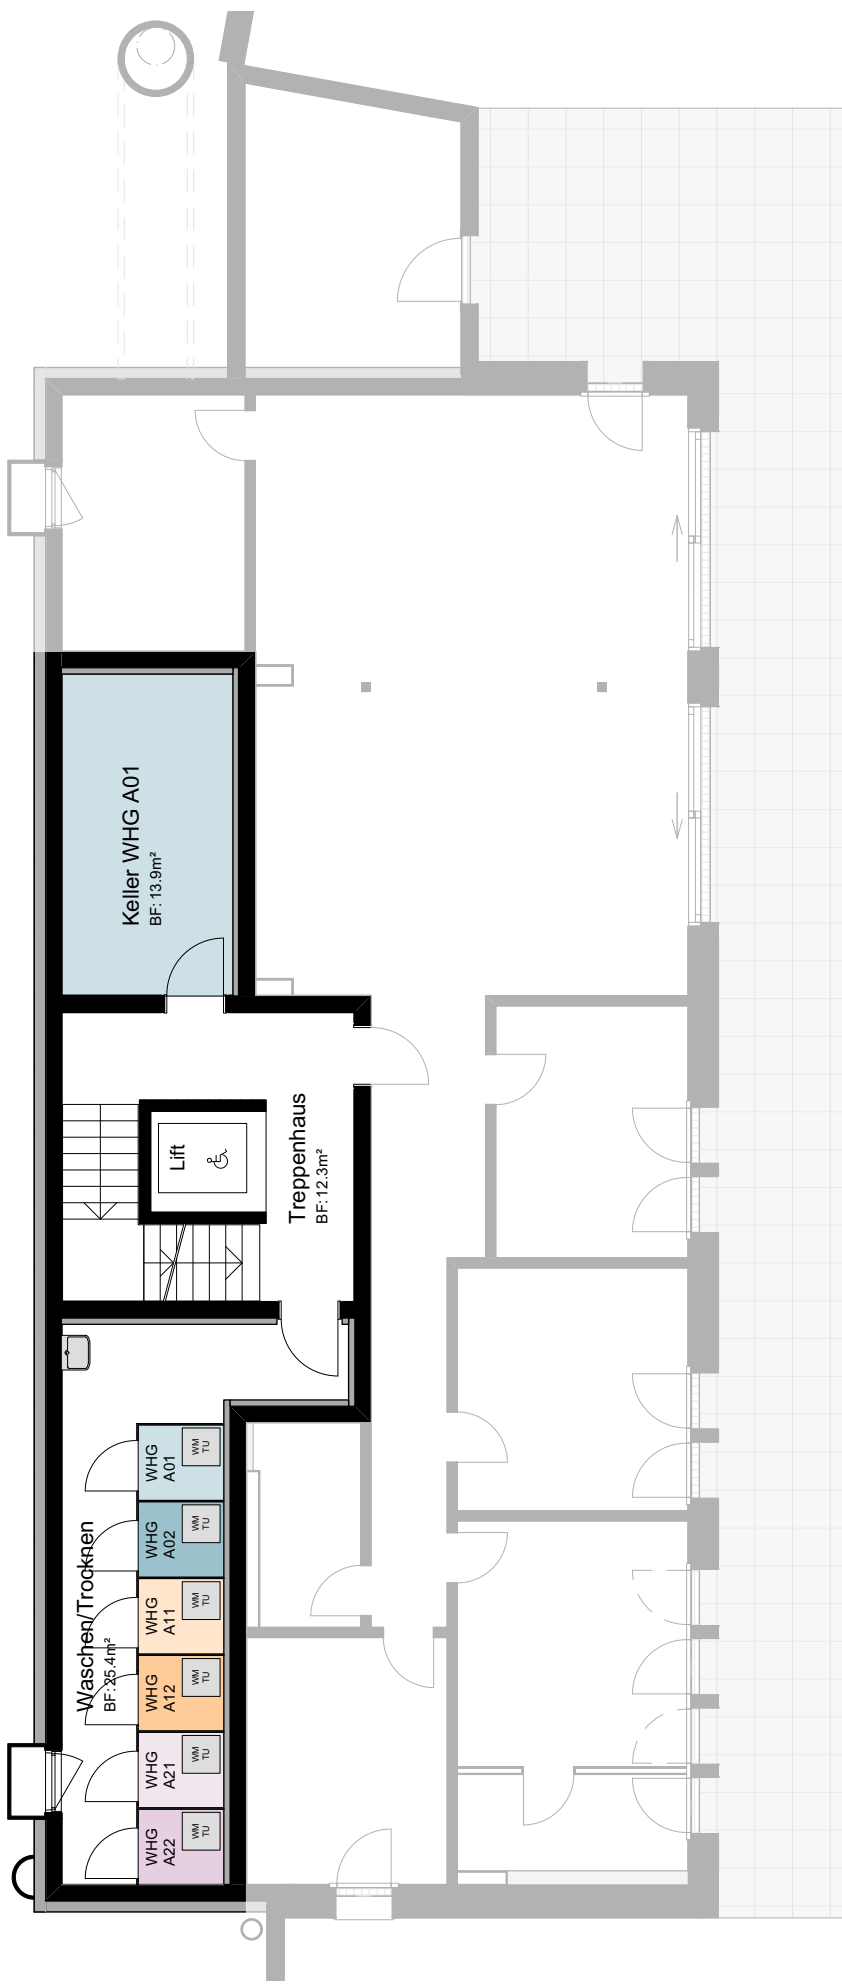


MASSTAB 1:120

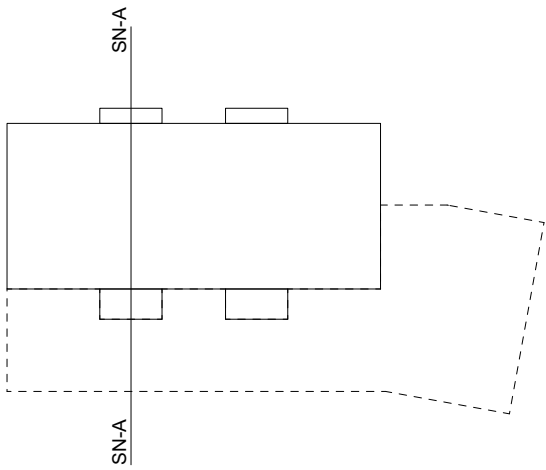

MEHRFAMILIENHAUS A
TALACHER
3068 UTZIGEN

SCHNITT A-A

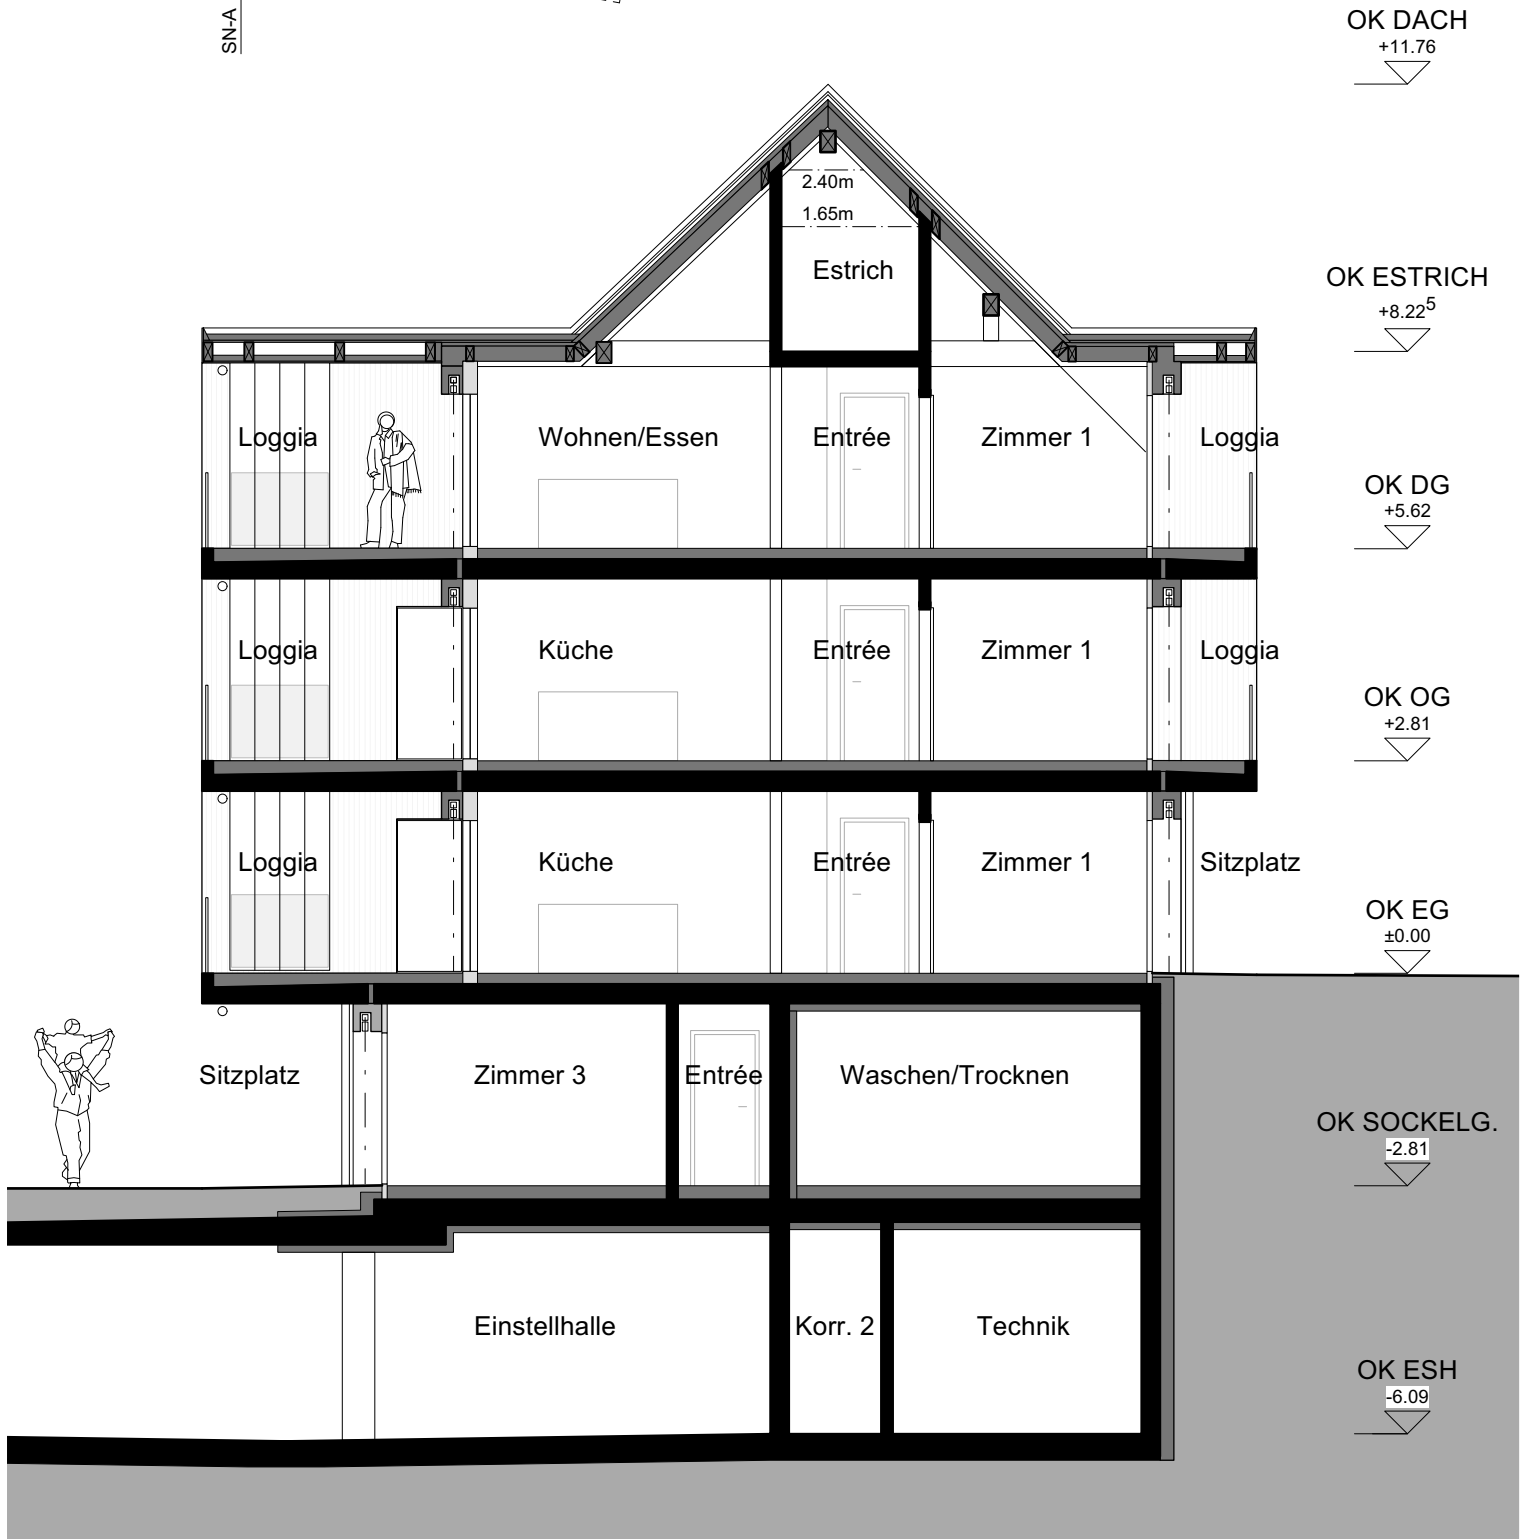

OK DACH
+11.76

OK ESTRICH
+8.22⁵


OK DG
+5.62

OK OG
+2.81

OK EG
±0.00

OK SOCKELG.
-2.81


OK ESH
-6.09

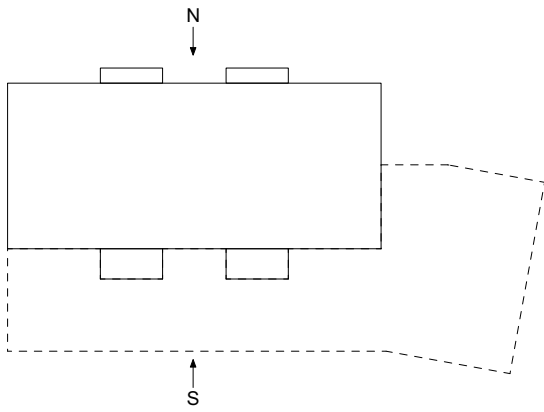

MEHRFAMILIENHAUS A
TALACHER
3068 UTZIGEN


FASSADEN NORD/SÜD



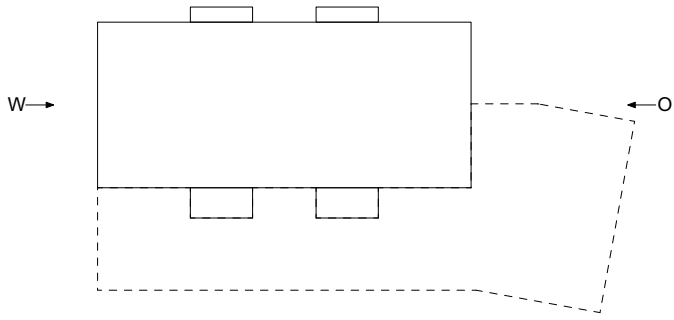


MEHRFAMILIENHAUS A
TALACHER
3068 UTZIGEN

FASSADEN OST/WEST

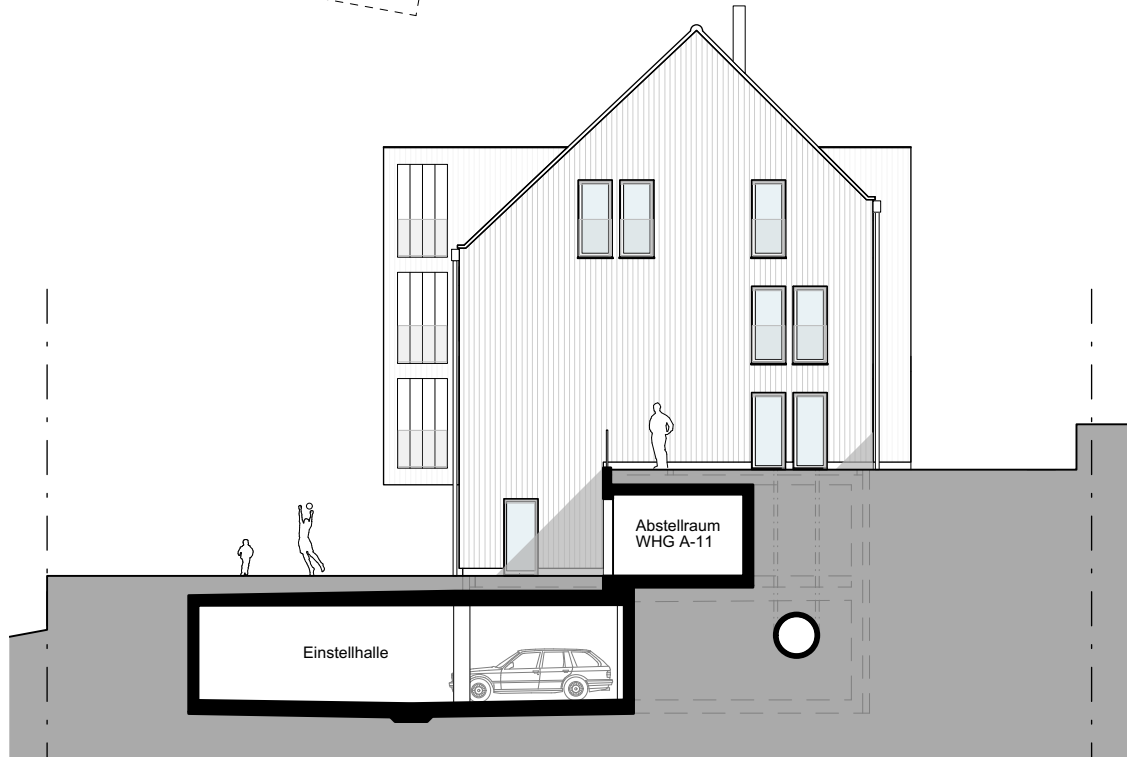

OSTFASSADE

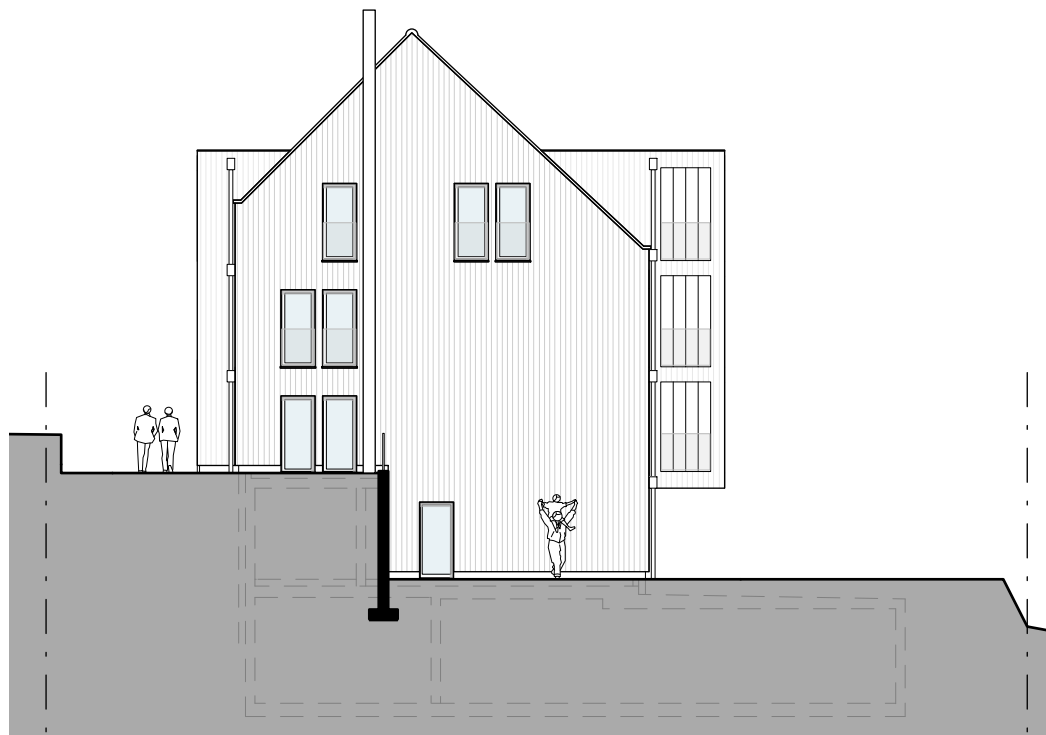

WESTFASSADE

MEHRFAMILIENHAUS A
TALACHER
3068 UTZIGEN

EINSTELLHALLE/KELLER

