


WHG 7		WHG 6	
WHG 13	WHG 12	WHG 4	WHG 5
WHG 11	WHG 10	WHG 2	WHG 3
WHG 9	WHG 8	WHG 1	
UG Nr.4		UG Nr.6	



**MEHRFAMILIENHAUS
BAHNHOFSTRASSE 4, 6
3292 BUSSWIL
3.5 ZIMMER**

WOHNUNG: WHG 7, ATTIKA
 KELLER: 9.0 m²
 TERRASSE: 108.5 m²
 NETTOWOHNFLÄCHE: 101.5 m²

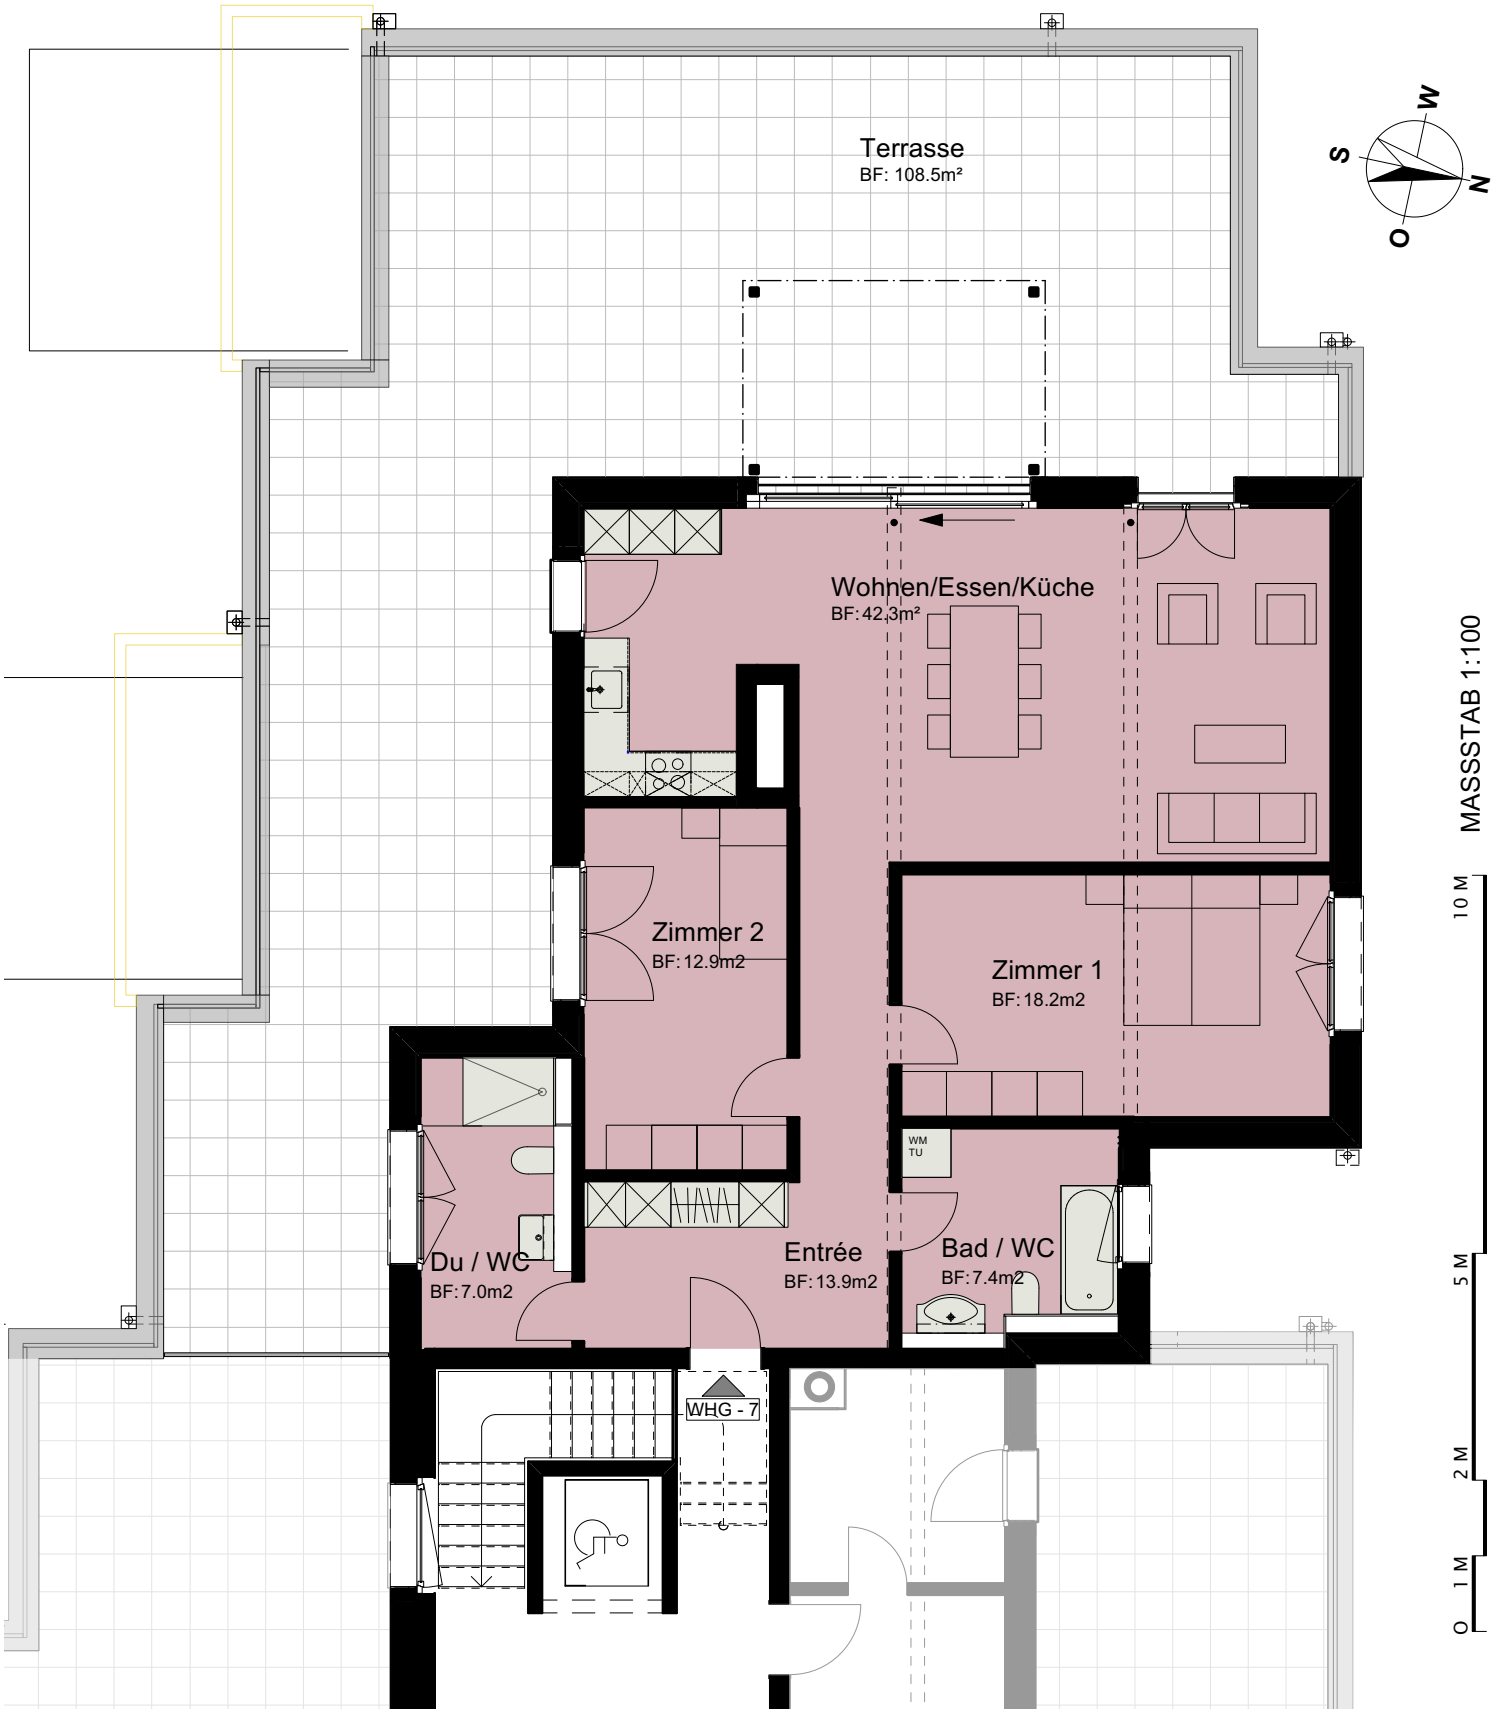

MEHRFAMILIENHAUS
BAHNHOFSTRASSE 4, 6
3292 BUSSWIL



UNTERGESCHOSS LINKS

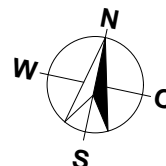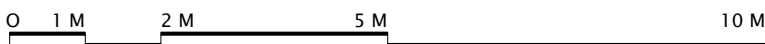


MASSTAB 1:100

MEHRFAMILIENHAUS
 BAHNHOFSTRASSE 4, 6
 3292 BUSSWIL

EINSTELLHALLE/KELLER

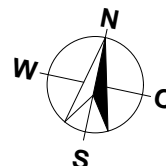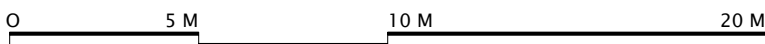

MASSTAB 1:200

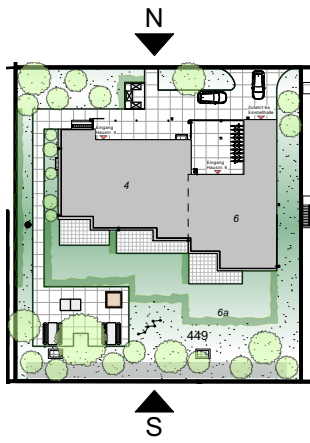

MEHRFAMILIENHAUS
BAHNHOFSTRASSE 4, 6
3292 BUSSWIL

FASSADEN



SÜDEN




NORDEN

0 1 M 2 M 5 M 10 M

MASSTAB 1:200

W

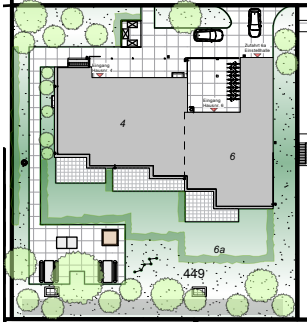

O

MEHRFAMILIENHAUS
BAHNHOFSTRASSE 4, 6
3292 BUSSWIL

FASSADEN



WESTEN



OSTEN

0 1 M 2 M 5 M 10 M

MASSTAB 1:200