
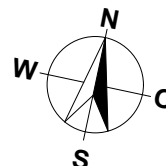
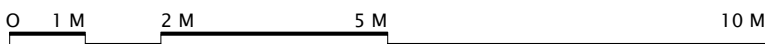


	WHG 7	WHG 6	
WHG 13	WHG 12	WHG 4	WHG 5
WHG 11	WHG 10	WHG 2	WHG 3
WHG 9	WHG 8	WHG 1	
UG Nr.4		UG Nr.6	

MEHRFAMILIENHAUS
 BAHNHOFSTRASSE 4, 6
 3292 BUSSWIL
 3.5 ZIMMER



WOHNUNG: WHG 4, 2.OG
 KELLER: 8.5 m²
 BALKON: 16.5 m²
 NETTOWOHNFLÄCHE: 82.5 m²

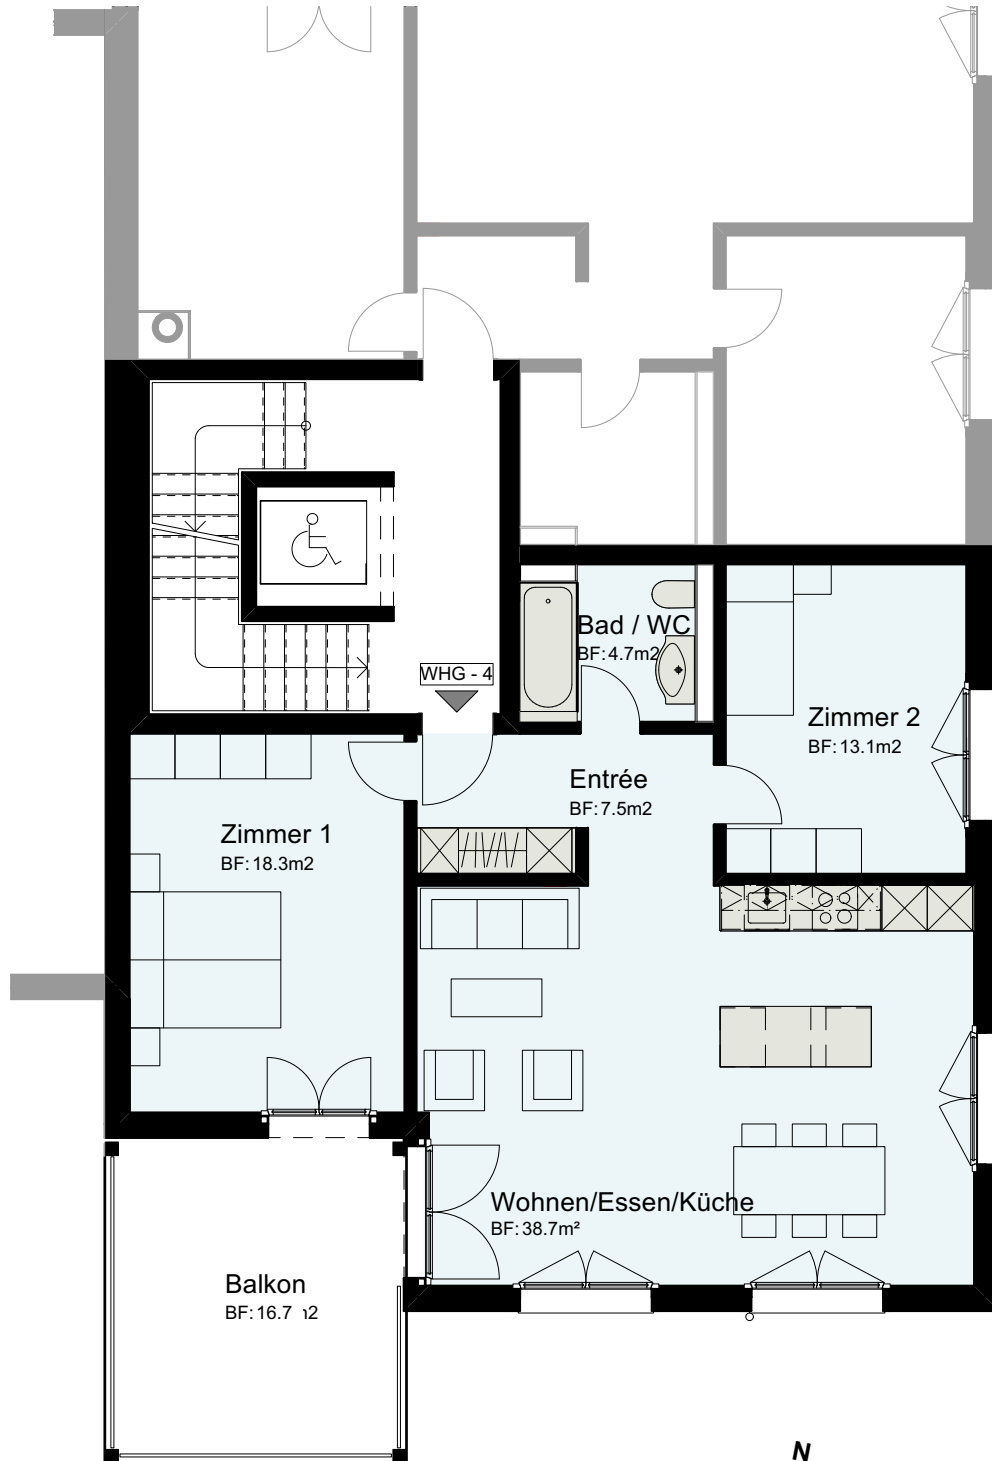

MASSTAB 1:100

MEHRFAMILIENHAUS
BAHNHOFSTRASSE 4, 6
3292 BUSSWIL



UNTERGESCHOSS RECHTS

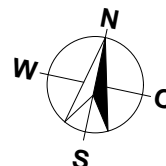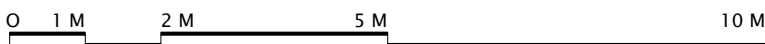


MASSTAB 1:100

MEHRFAMILIENHAUS
 BAHNHOFSTRASSE 4, 6
 3292 BUSSWIL

EINSTELLHALLE/KELLER

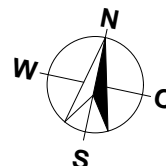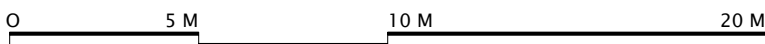

MASSTAB 1:200

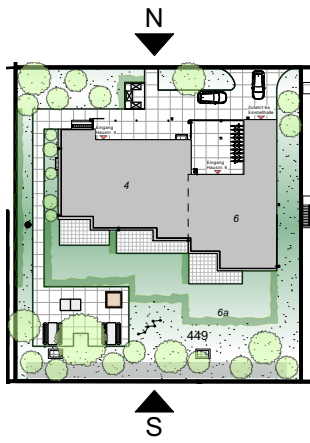

MEHRFAMILIENHAUS
 BAHNHOFSTRASSE 4, 6
 3292 BUSSWIL

FASSADEN




SÜDEN



NORDEN

MASSTAB 1:200

W

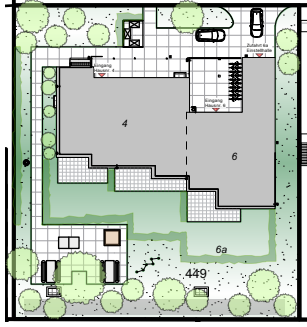

O

MEHRFAMILIENHAUS
BAHNHOFSTRASSE 4, 6
3292 BUSSWIL

FASSADEN



WESTEN



OSTEN

0 1 M 2 M 5 M 10 M

MASSTAB 1:200