
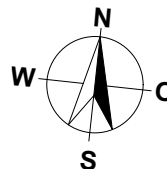
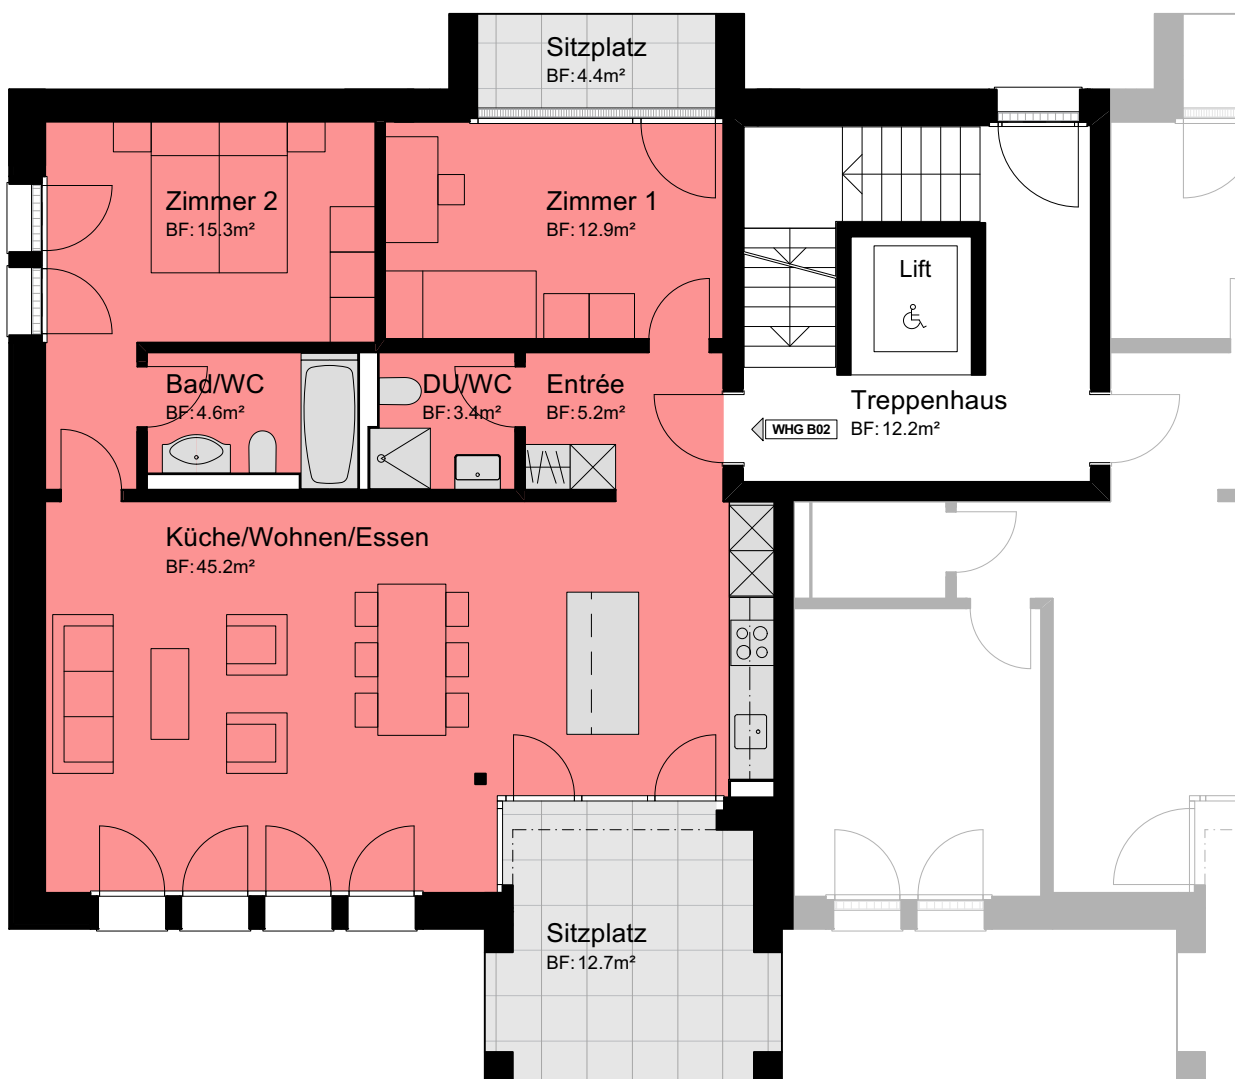


MEHRFAMILIENHAUS B  
TALACHER  
3068 UTZIGEN

3.5 ZIMMER



WOHNUNG: WHG B02 EG  
 KELLER: 7.5 m<sup>2</sup>  
 SITZPLÄTZE: 16.5 m<sup>2</sup>  
 NETTOWOHNFLÄCHE: 86.5 m<sup>2</sup>

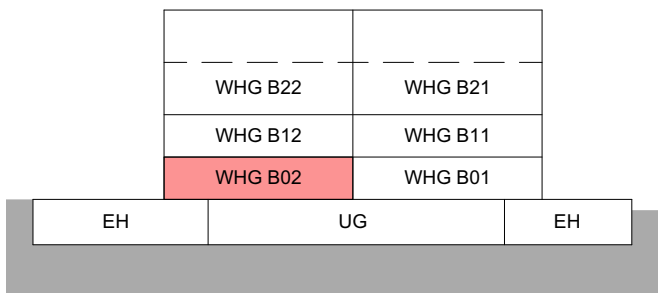


MASSTAB 1:100

MEHRFAMILIENHAUS B  
TALACHER  
3068 UTZIGEN


UNTERGESCHOSS

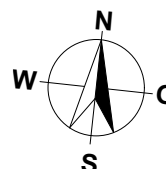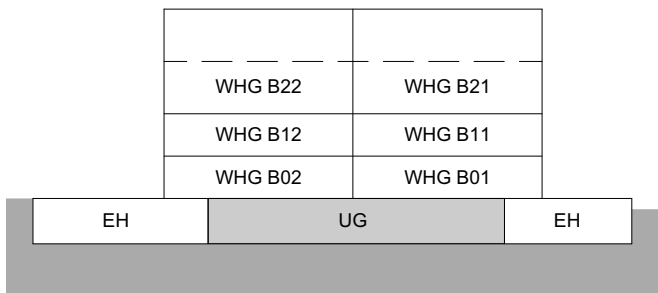


MASSTAB 1:100

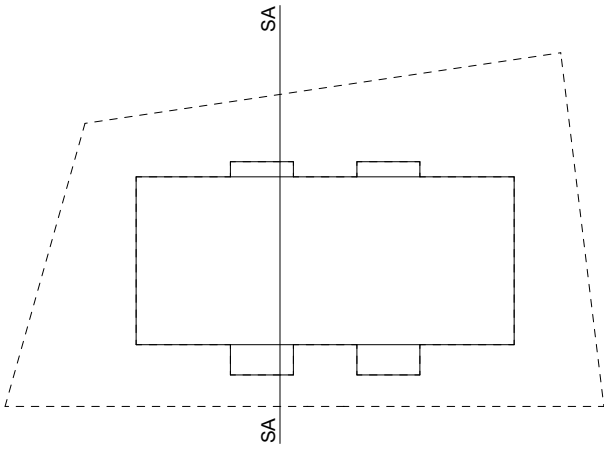

MEHRFAMILIENHAUS B  
 TALACHER  
 3068 UTZIGEN  
 SCHNITT A-A

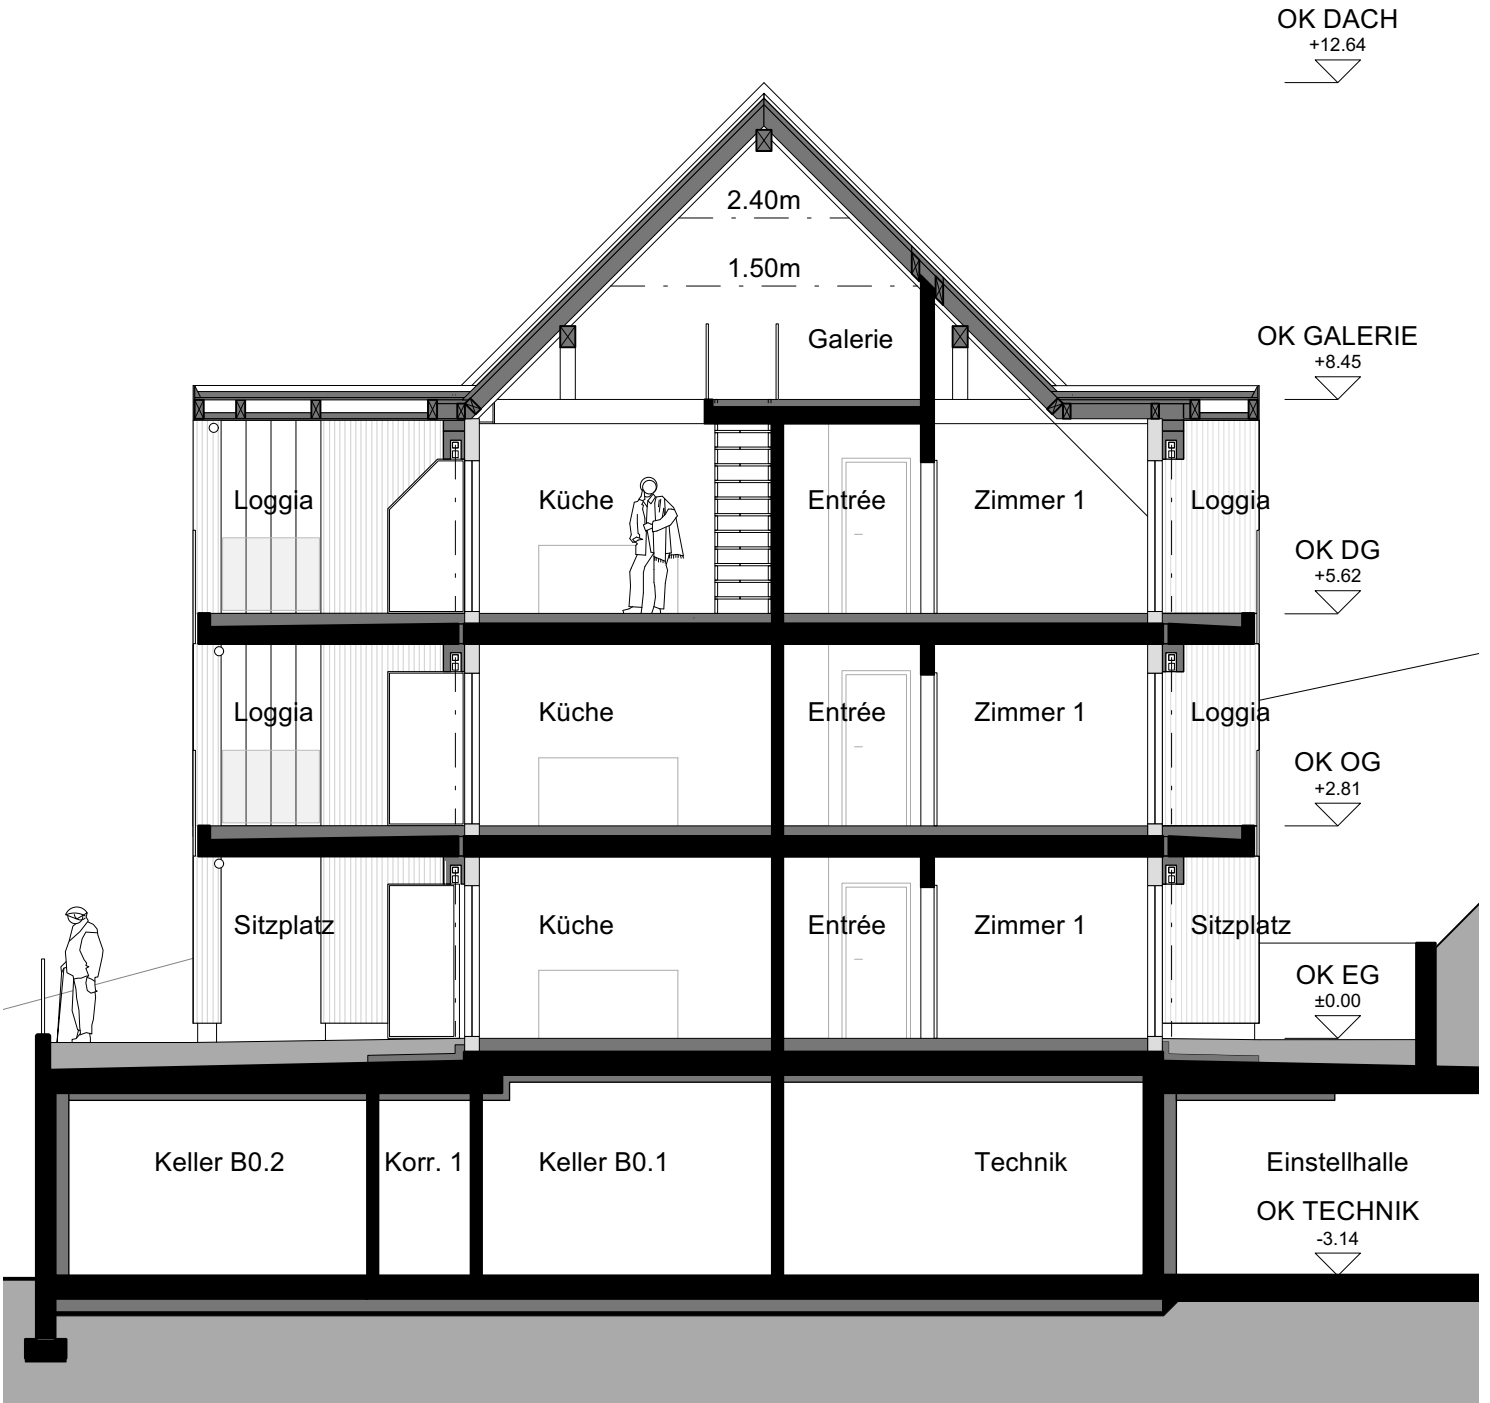

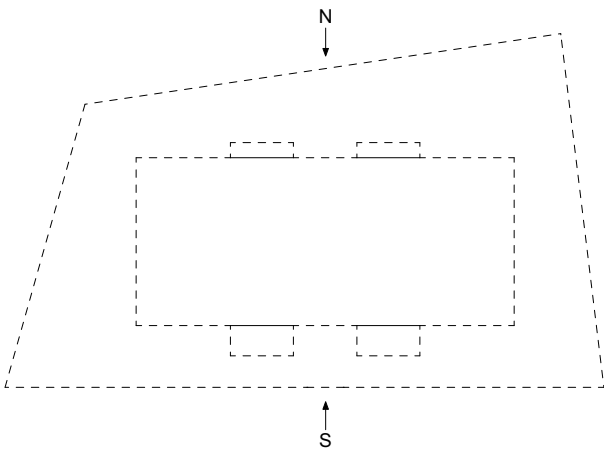

MEHRFAMILIENHAUS B  
TALACHER  
3068 UTZIGEN


FASSADEN NORD/SÜD

NORDFASSADE



SÜDFASSADE



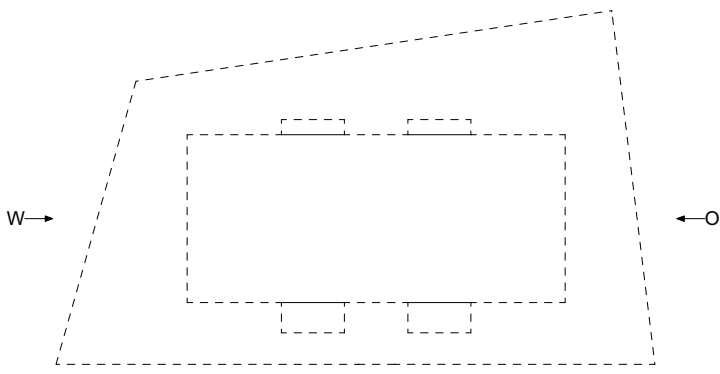

MEHRFAMILIENHAUS B  
TALACHER  
3068 UTZIGEN


FASSADEN OST/WEST



OSTFASSADE



WESTFASSADE

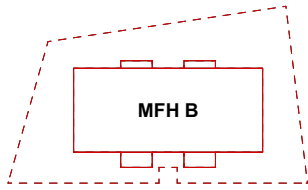

MEHRFAMILIENHAUS B  
TALACHER  
3068 UTZIGEN

EINSTELLHALLE/KELLER

