
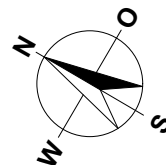


LOTISSEMENT AU MILAVY
1580 AVENCHES

BÂTIMENT B2
4.5 PIÈCES


APPARTEMENT: 2ème étage, B2-12
CAVE: 16.5 m²
TERRASSE: 16.5 m²
SURFACE HABITABLE NETTE: 101.5 m²

B2-13		B2-14	
B2-9	B2-10	B2-11	B2-12
B2-5	B2-6	B2-7	B2-8
B2-1	B2-2	B2-3	B2-4
Sous-sol			



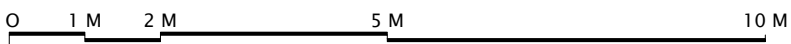


ÉCHELLE 1:100

LOTISSEMENT AU MILAVY
1580 AVENCHES

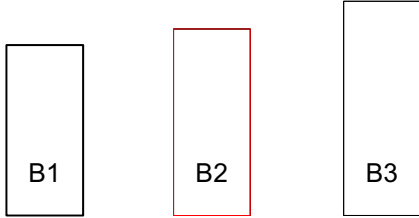


SOUS-SOL

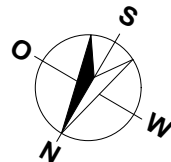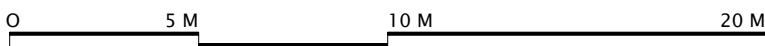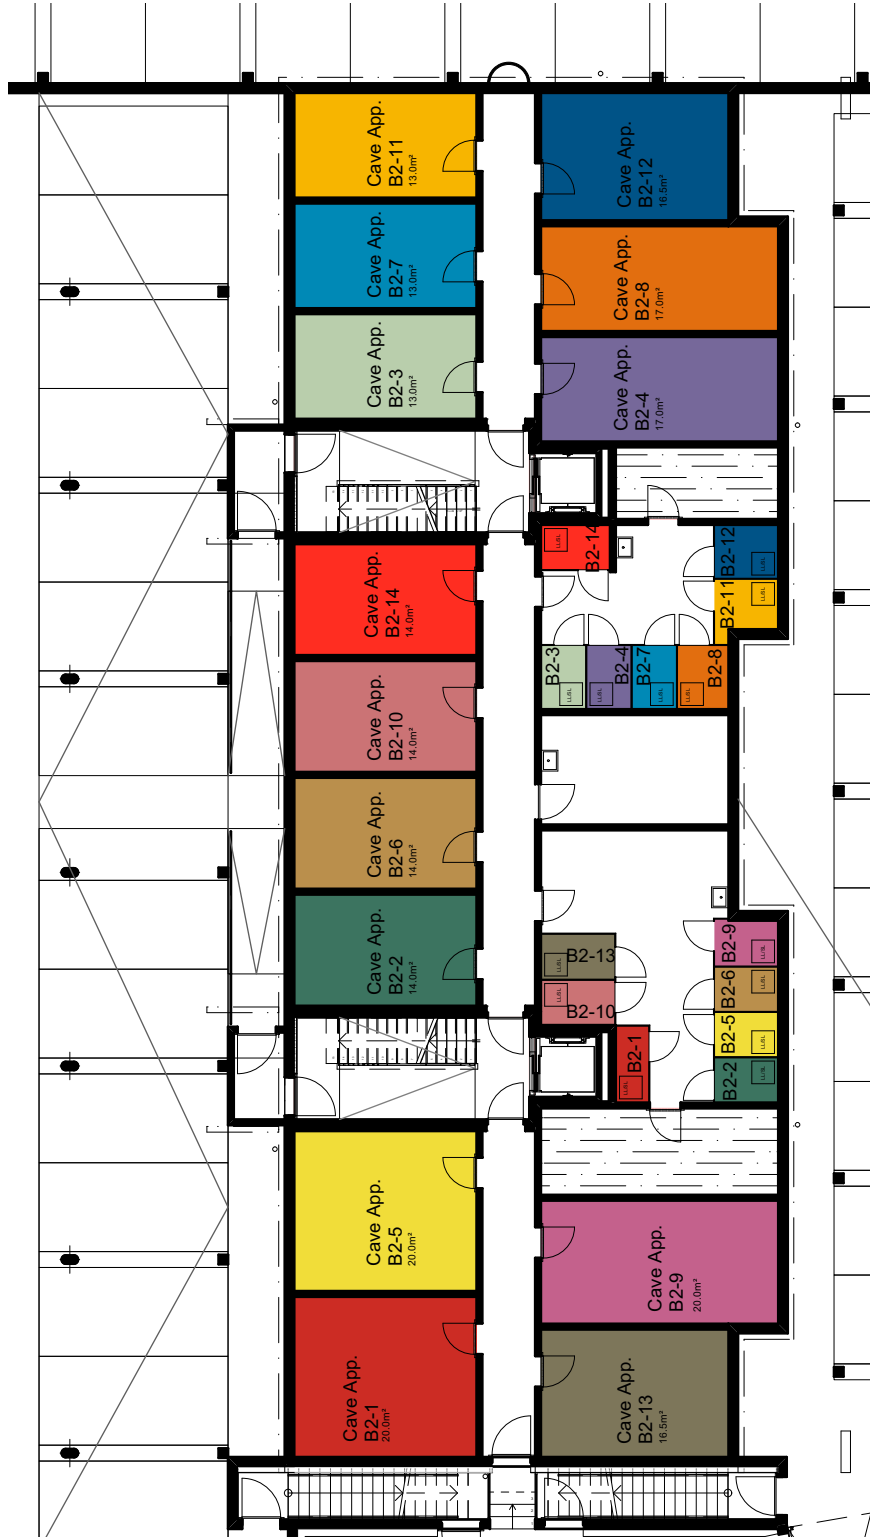

ÉCHELLE 1:200


LOTISSEMENT AU MILAVY
1580 AVENCHES

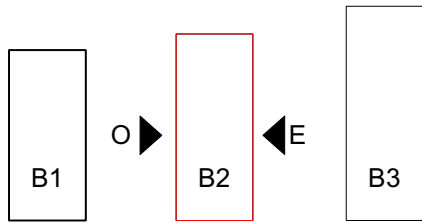



EST




OUEST

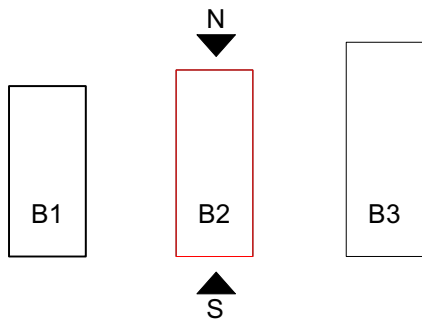

LOTISSEMENT AU MILAVY
1580 AVENCHES

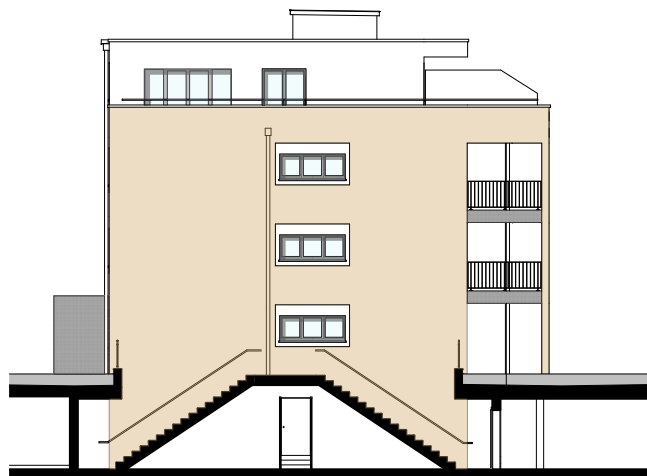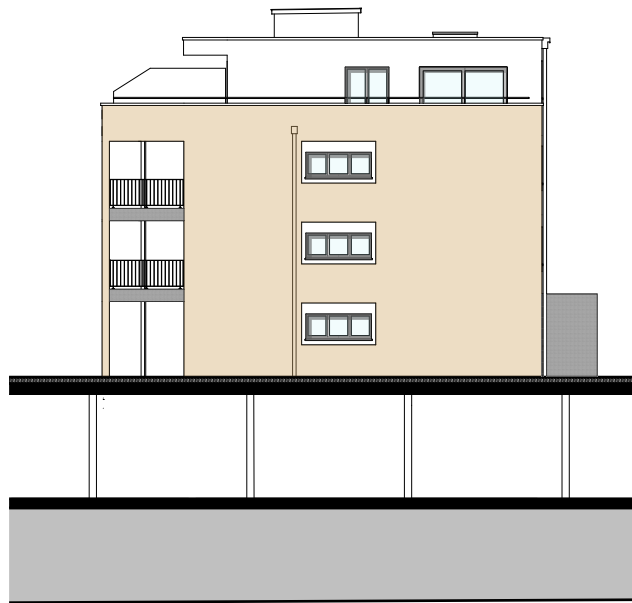

LOTISSEMENT AU MILAVY
1580 AVENCHES

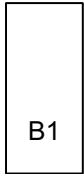

B1

B2

B3

GARAGE

