
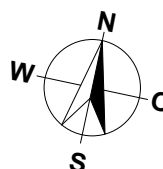


MEHRFAMILIENHAUS
BAHNHOFSTRASSE 4, 6
3292 BUSSWIL
3.5 ZIMMER


WOHNUNG:	WHG 3, 1.OG
KELLER:	6.5 m ²
BALKON:	13.5 m ²
NETTOWOHNFLÄCHE:	80.0 m ²

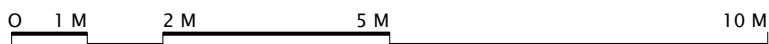

MASSTAB 1:100

MEHRFAMILIENHAUS
BAHNHOFSTRASSE 4, 6
3292 BUSSWIL

UNTERGESCHOSS RECHTS

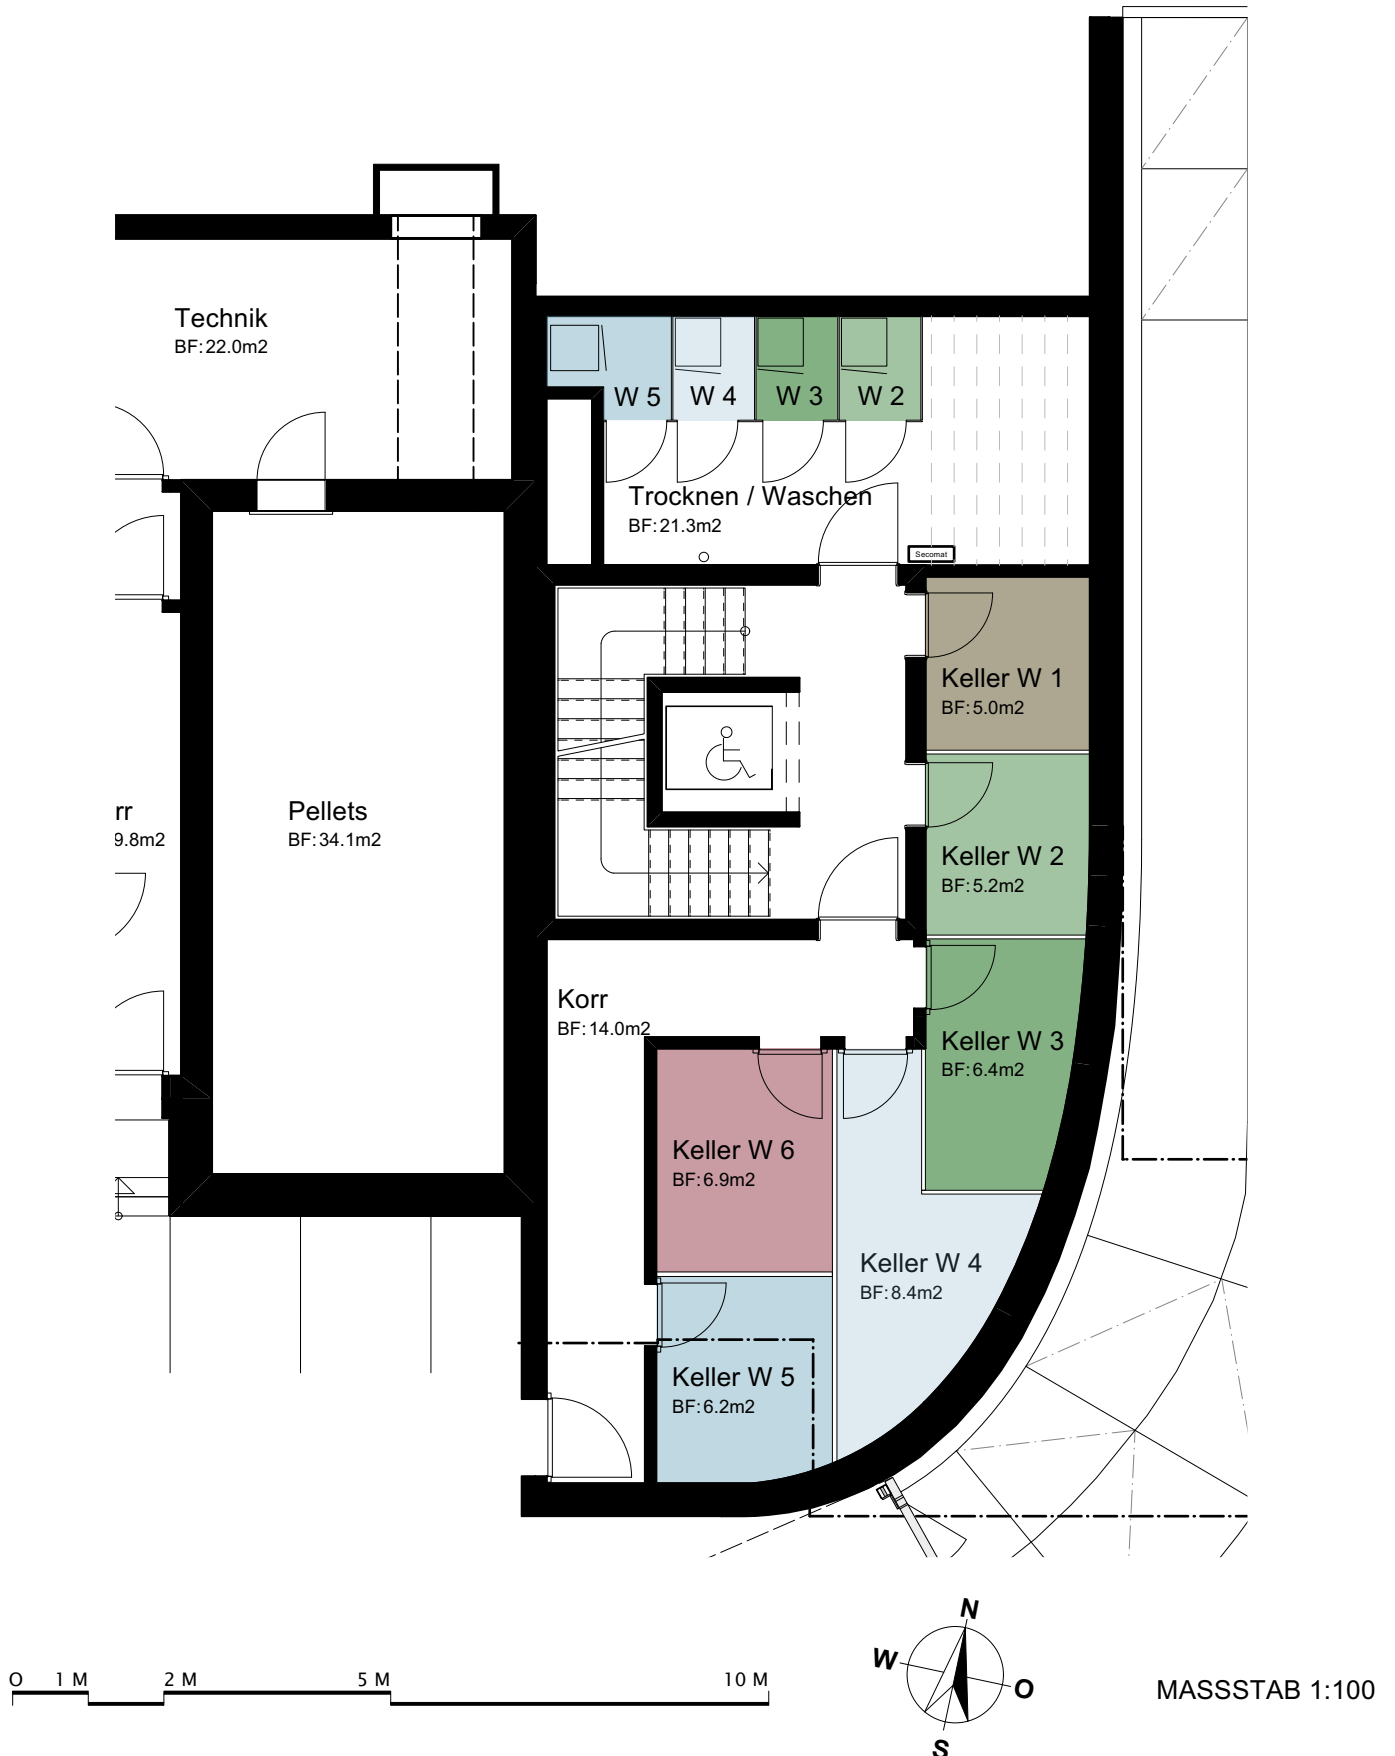


MEHRFAMILIENHAUS
BAHNHOFSTRASSE 4, 6
3292 BUSSWIL


EINSTELLHALLE/KELLER



0 5 M 10 M 20 M

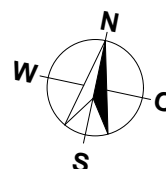

MASSSTAB 1:200

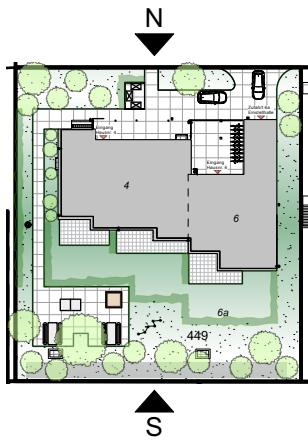

MEHRFAMILIENHAUS BAHNHOFSTRASSE 4, 6 3292 BUSSWIL

FASSADEN



SÜDEN




NORDEN

0 1 M 2 M 5 M 10 M

MASSSTAB 1:200

W

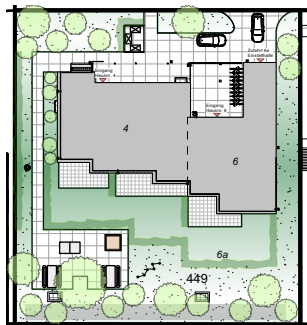

O

MEHRFAMILIENHAUS
BAHNHOFSTRASSE 4, 6
3292 BUSSWIL

FASSADEN



WESTEN



OSTEN

0 1 M 2 M 5 M 10 M

MASSTAB 1:200