
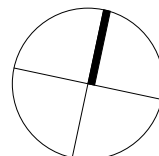


WHG 23	WHG 22	WHG 21
WHG 13	WHG 12	WHG 11
WHG 3	WHG 2	WHG 1
	UG	

MEHRFAMILIENHAUS C  
 HOFSTATT-PARK  
 4625 OBERBUCHSITEN  
 3.5 ZIMMER



WOHNUNG: WHG C-22 OG 2  
 KELLER: 12.8 m<sup>2</sup>  
 BALKON: 30.5 m<sup>2</sup>  
 NETTOWOHNFLÄCHE: 77.2 m<sup>2</sup>

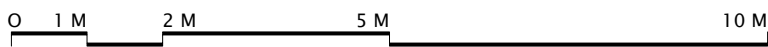

MASSTAB 1:100

MEHRFAMILIENHAUS C  
 HOFSTATT-PARK  
 4625 OBERBUCHSITEN

UNTERGESCHOSS RECHTS

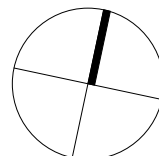
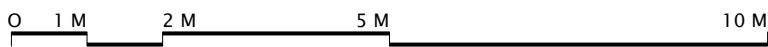


MASSTAB 1:100


MEHRFAMILIENHAUS C  
 HOFSTATT-PARK  
 4625 OBERBUCHSITEN



UNTERGESCHOSS LINKS

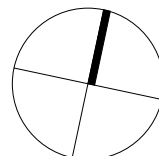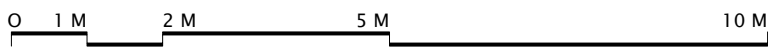


MASSTAB 1:100

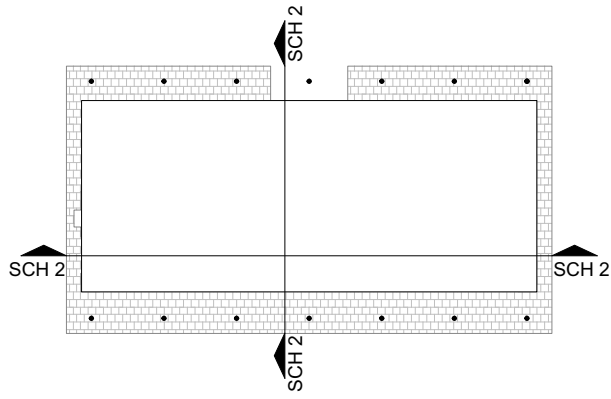


MEHRFAMILIENHAUS C  
HOFSTATT-PARK  
4625 OBERBUCHSITEN



SCHNITTE

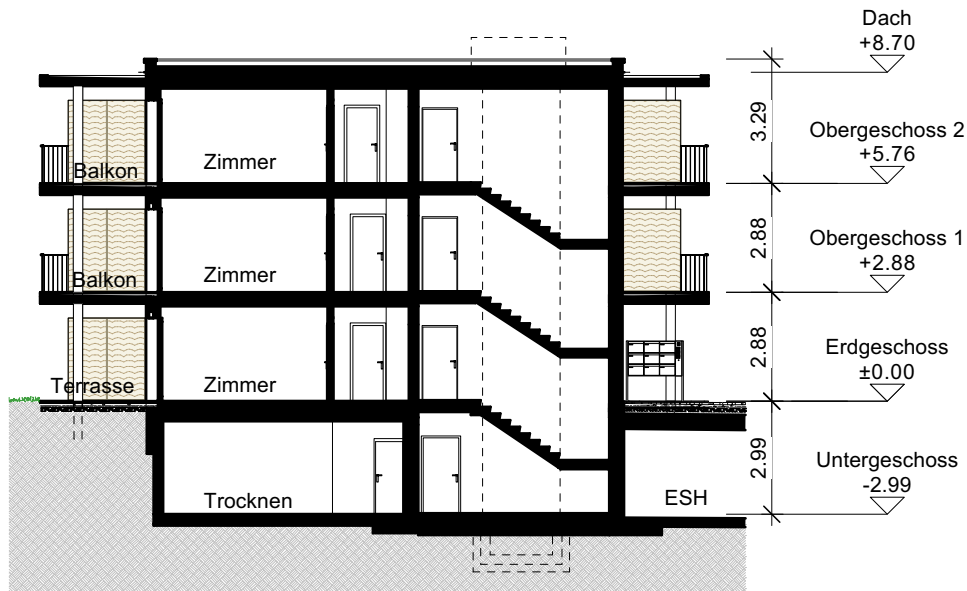


SCHNITT 1-1

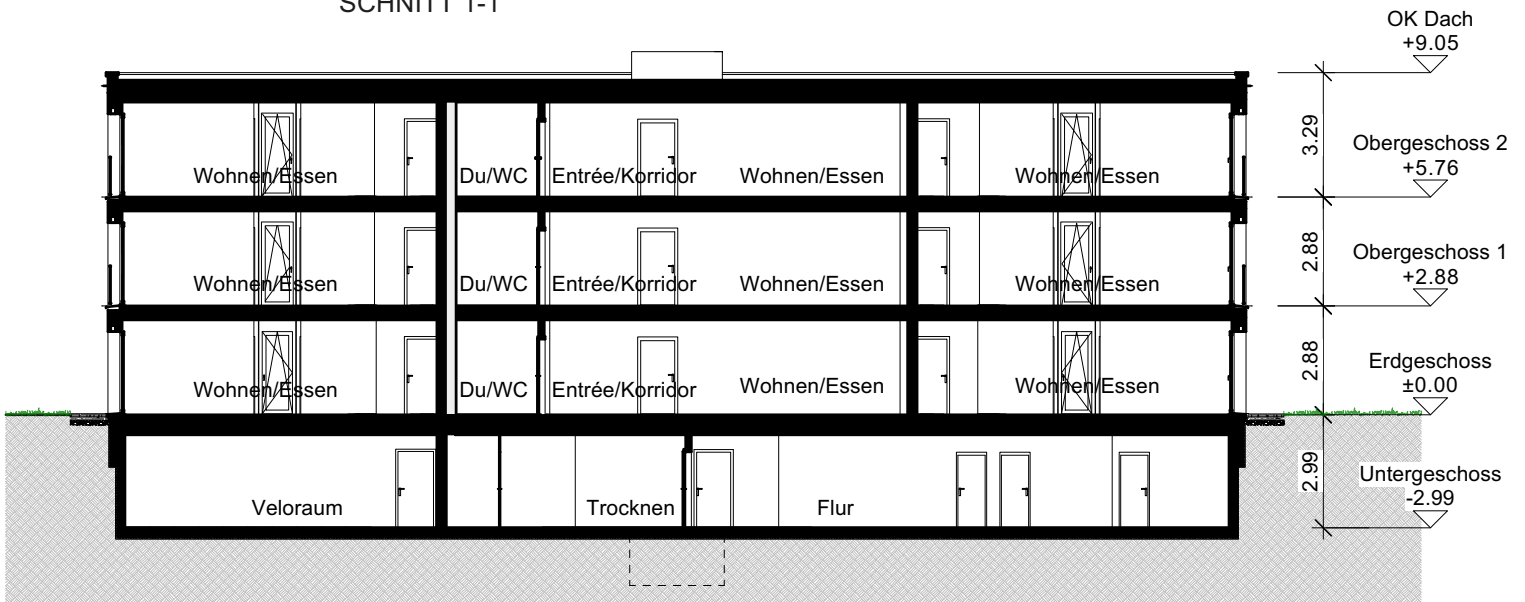

SCHNITT 2-2

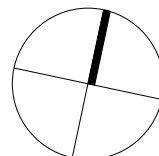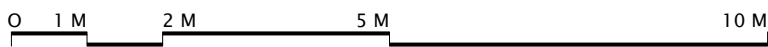

MASSTAB 1:200

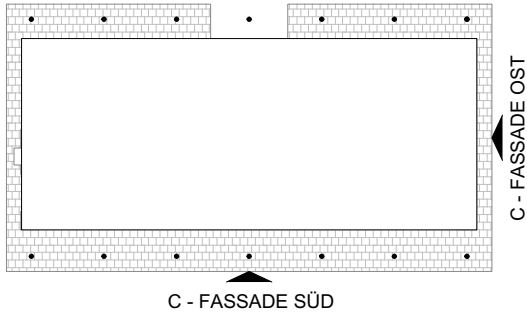

MEHRFAMILIENHAUS C  
 HOFSTATT-PARK  
 4625 OBERBUCHSITEN



FASSADEN OST / SÜD



FASSADE OST




FASSADE SUD

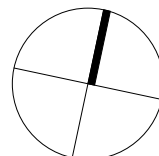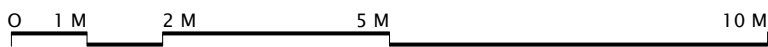

MASSTAB 1:200

C - FASSADE NORD

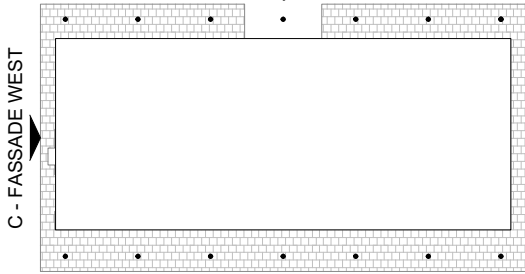


MEHRFAMILIENHAUS C  
HOFSTATT-PARK  
4625 OBERBUCHSITEN



FASSADEN WEST / NORD



FASSADE WEST

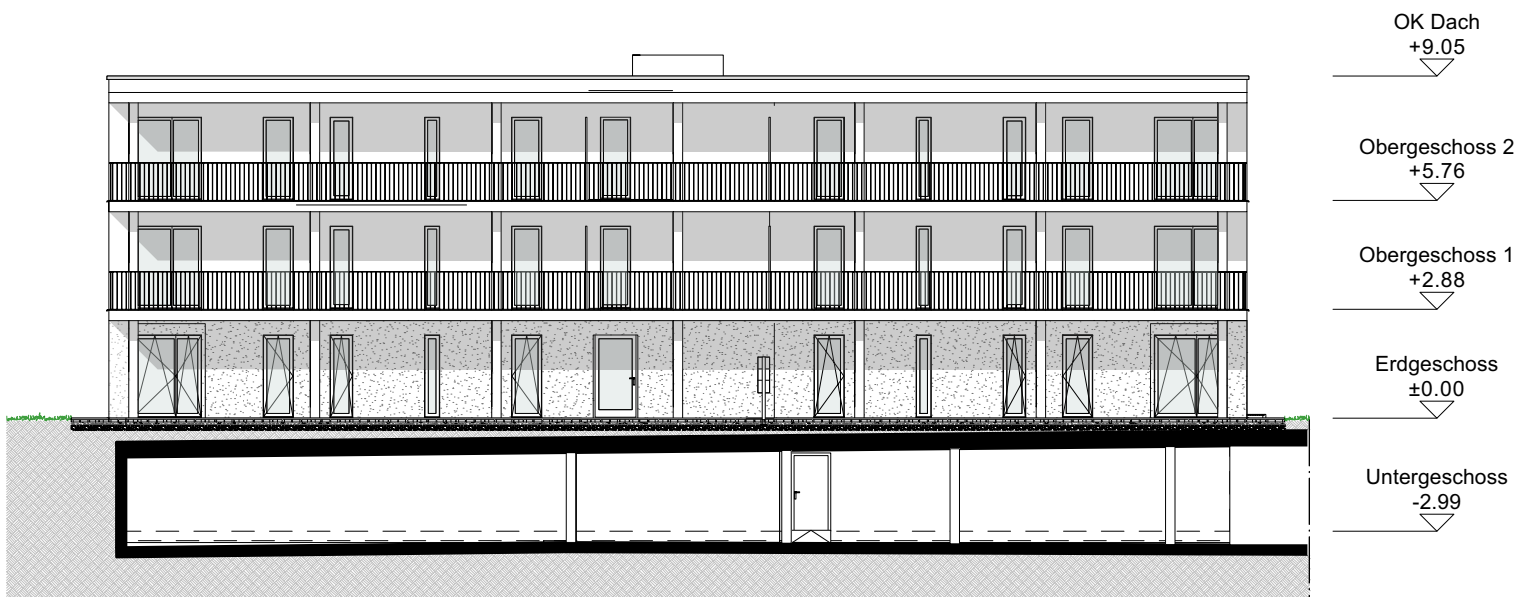




FASSADE NORD

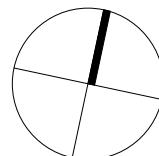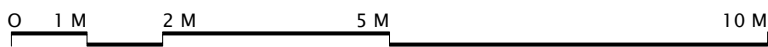

MASSTAB 1:200

MEHRFAMILIENHAUS C  
HOFSTATT-PARK  
4625 OBERBUCHSITEN

EINSTELLHALLE  
UNTERGESCHOSS

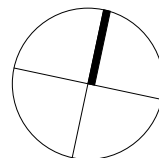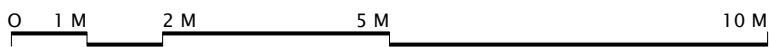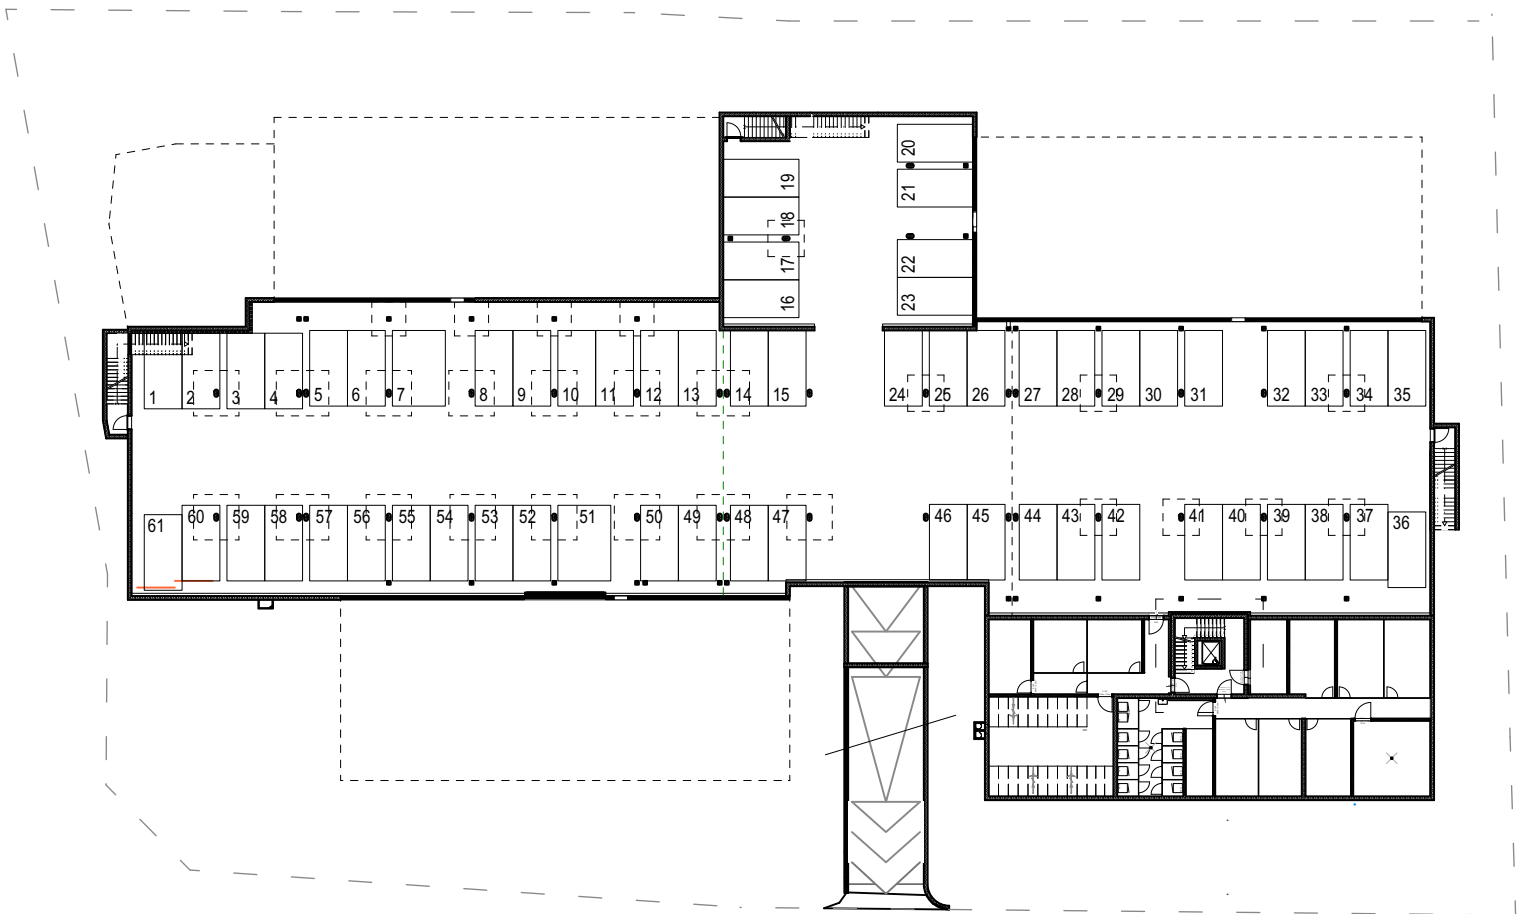

MASSTAB 1:500